


INGRESO LIQUIDO CRUDO

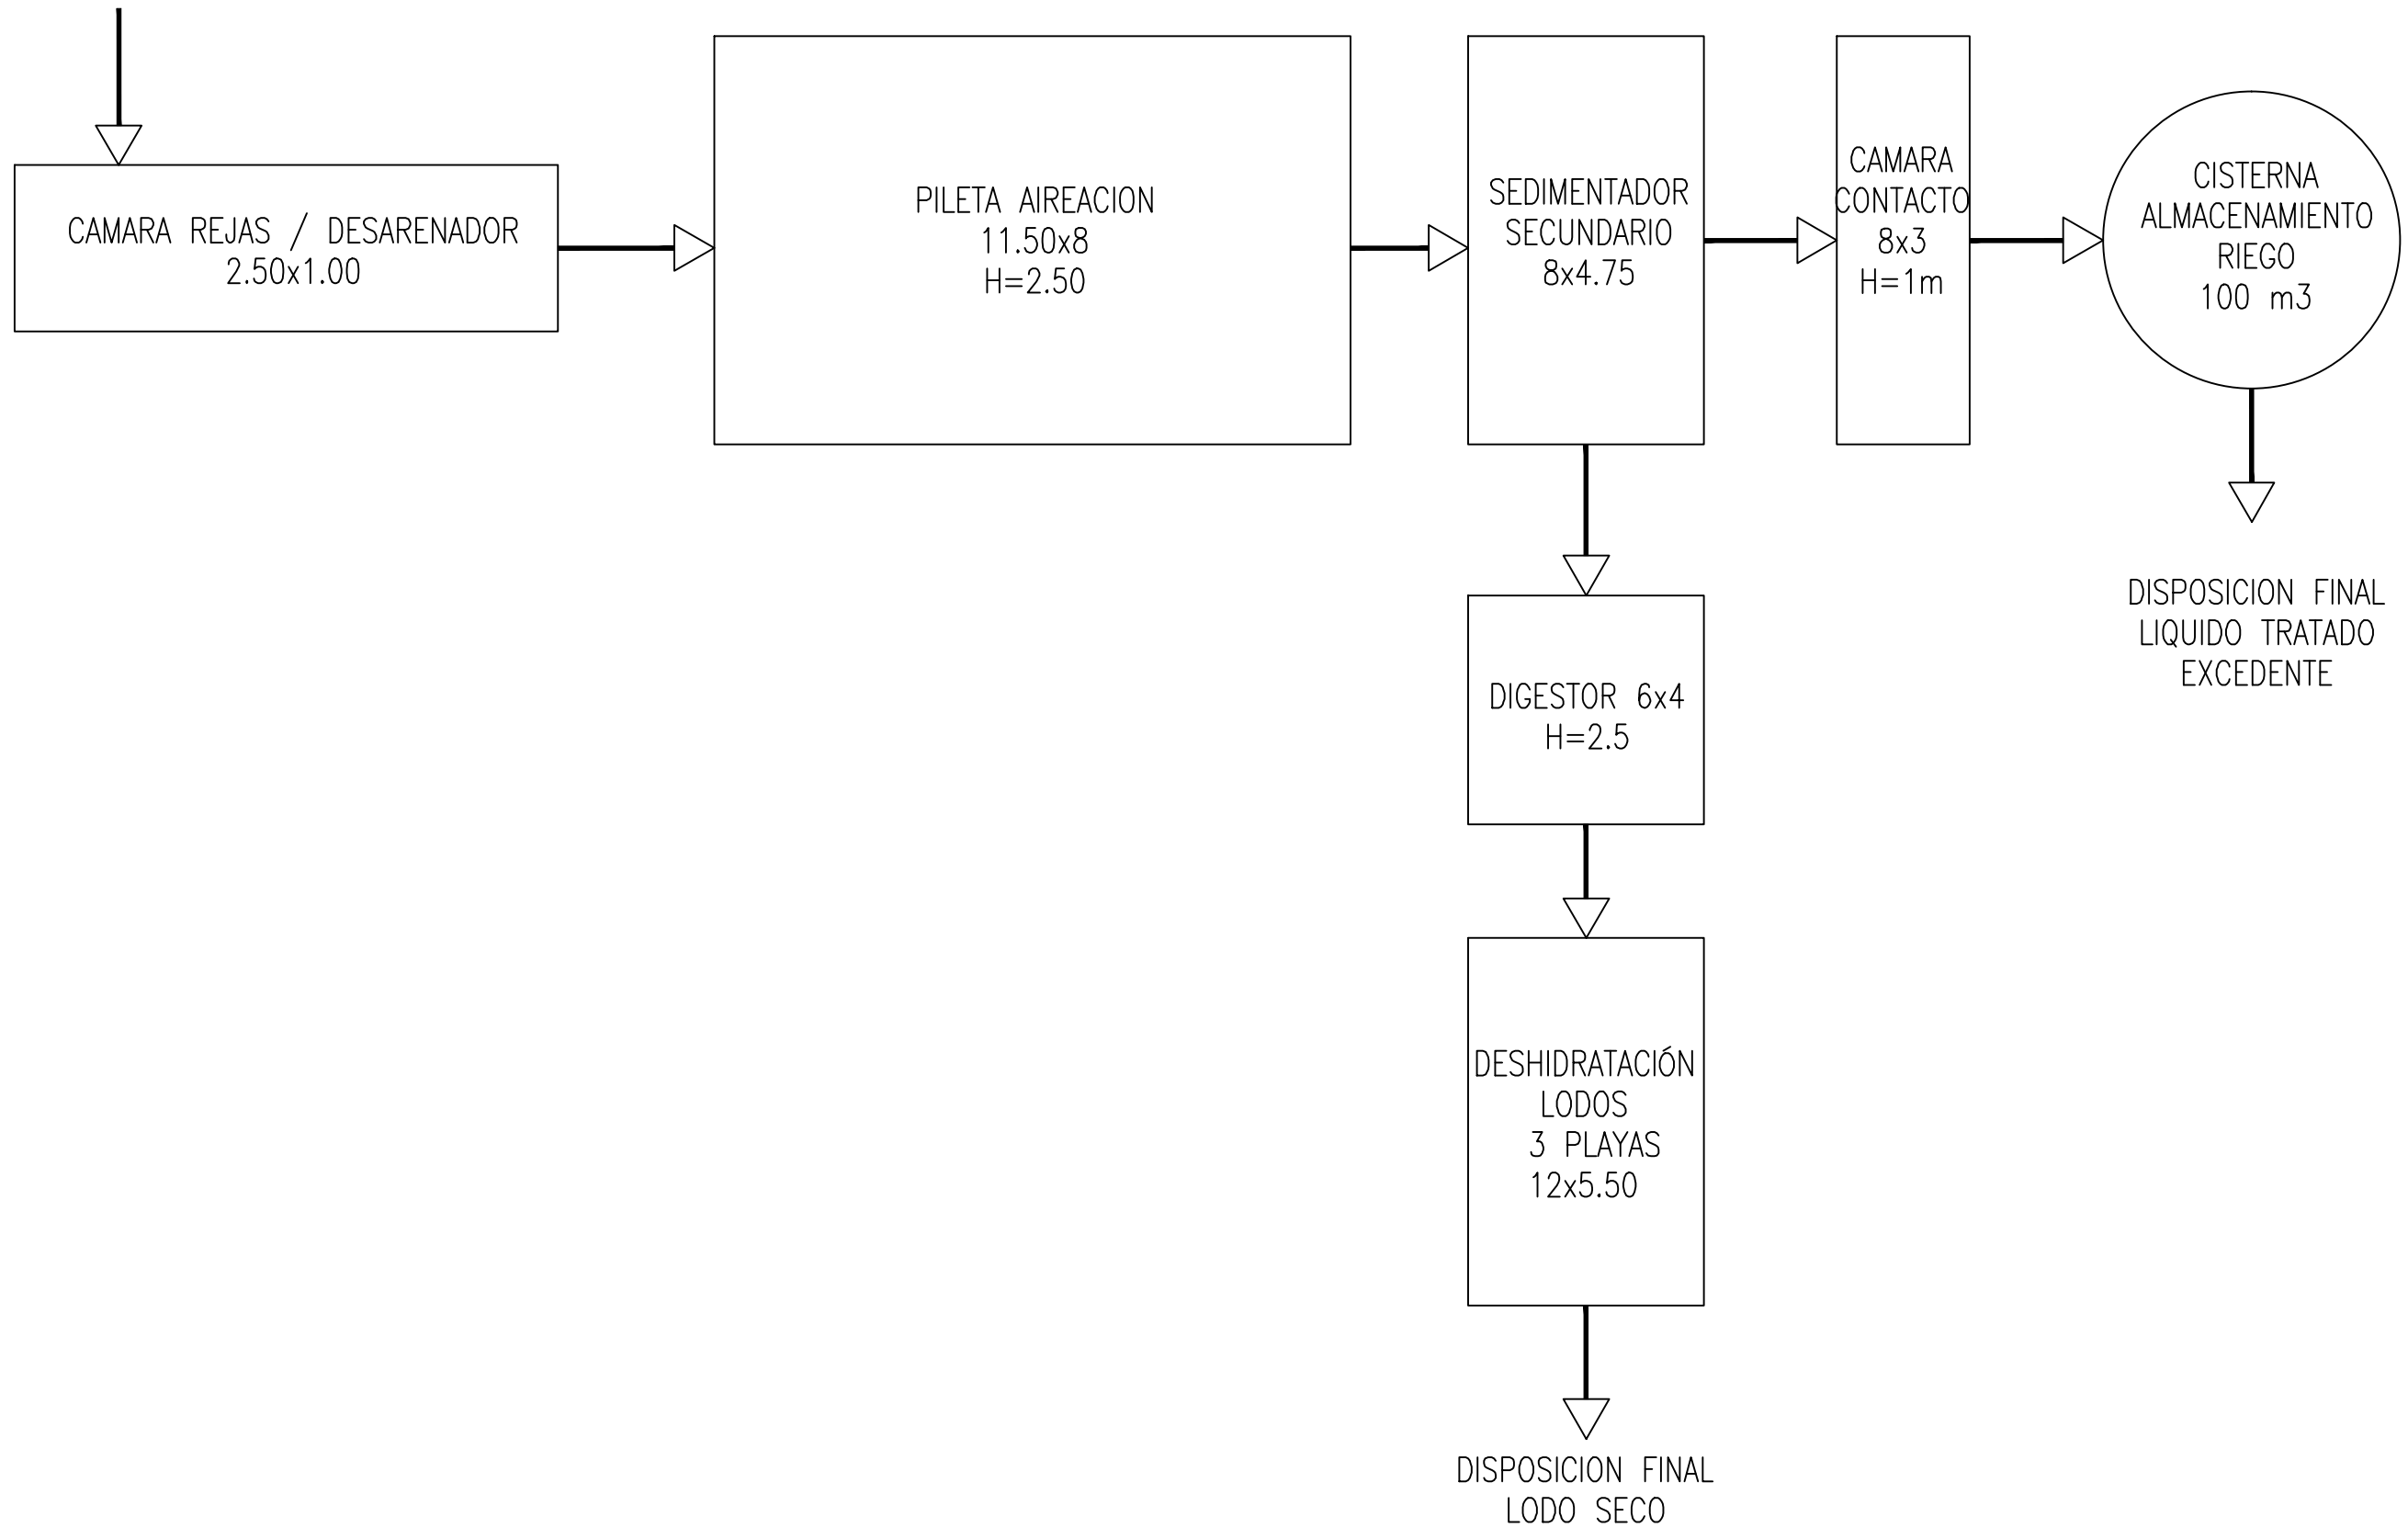

Obra: PLANTA DE TRATAMIENTO DE EFLUENTES CLOACALES	Plano: 172-AR-01-2 DIAGRAMA DE PROCESO	Proyectista: Ing. Eduardo Figueira	Grupo
Ciente: MUNICIPALIDAD DE TECKA	Fecha: 16-09-14 Esc.: S/E	Revisor:	 mh hidráulica s.r.l.
Caballo Tobiano 13572 - B' Jockey Club - consultora@marolla-hidraulica.com.ar Av. Angel Gallardo 153 -TE 02944 452 1919 - administracion@mhhidraulicasrl.com.ar - San Carlos de Bariloche - -Rio Negro			