



ESPIGON SUR

PERFIL LONGITUDINAL

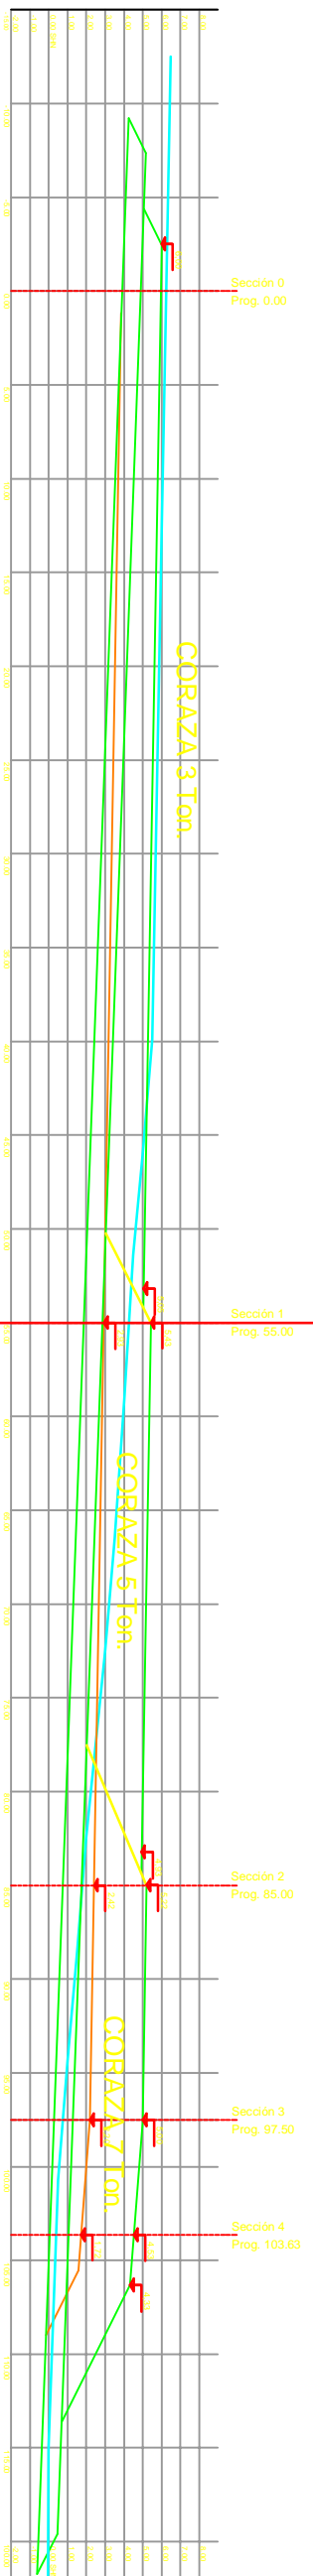

PLANTA

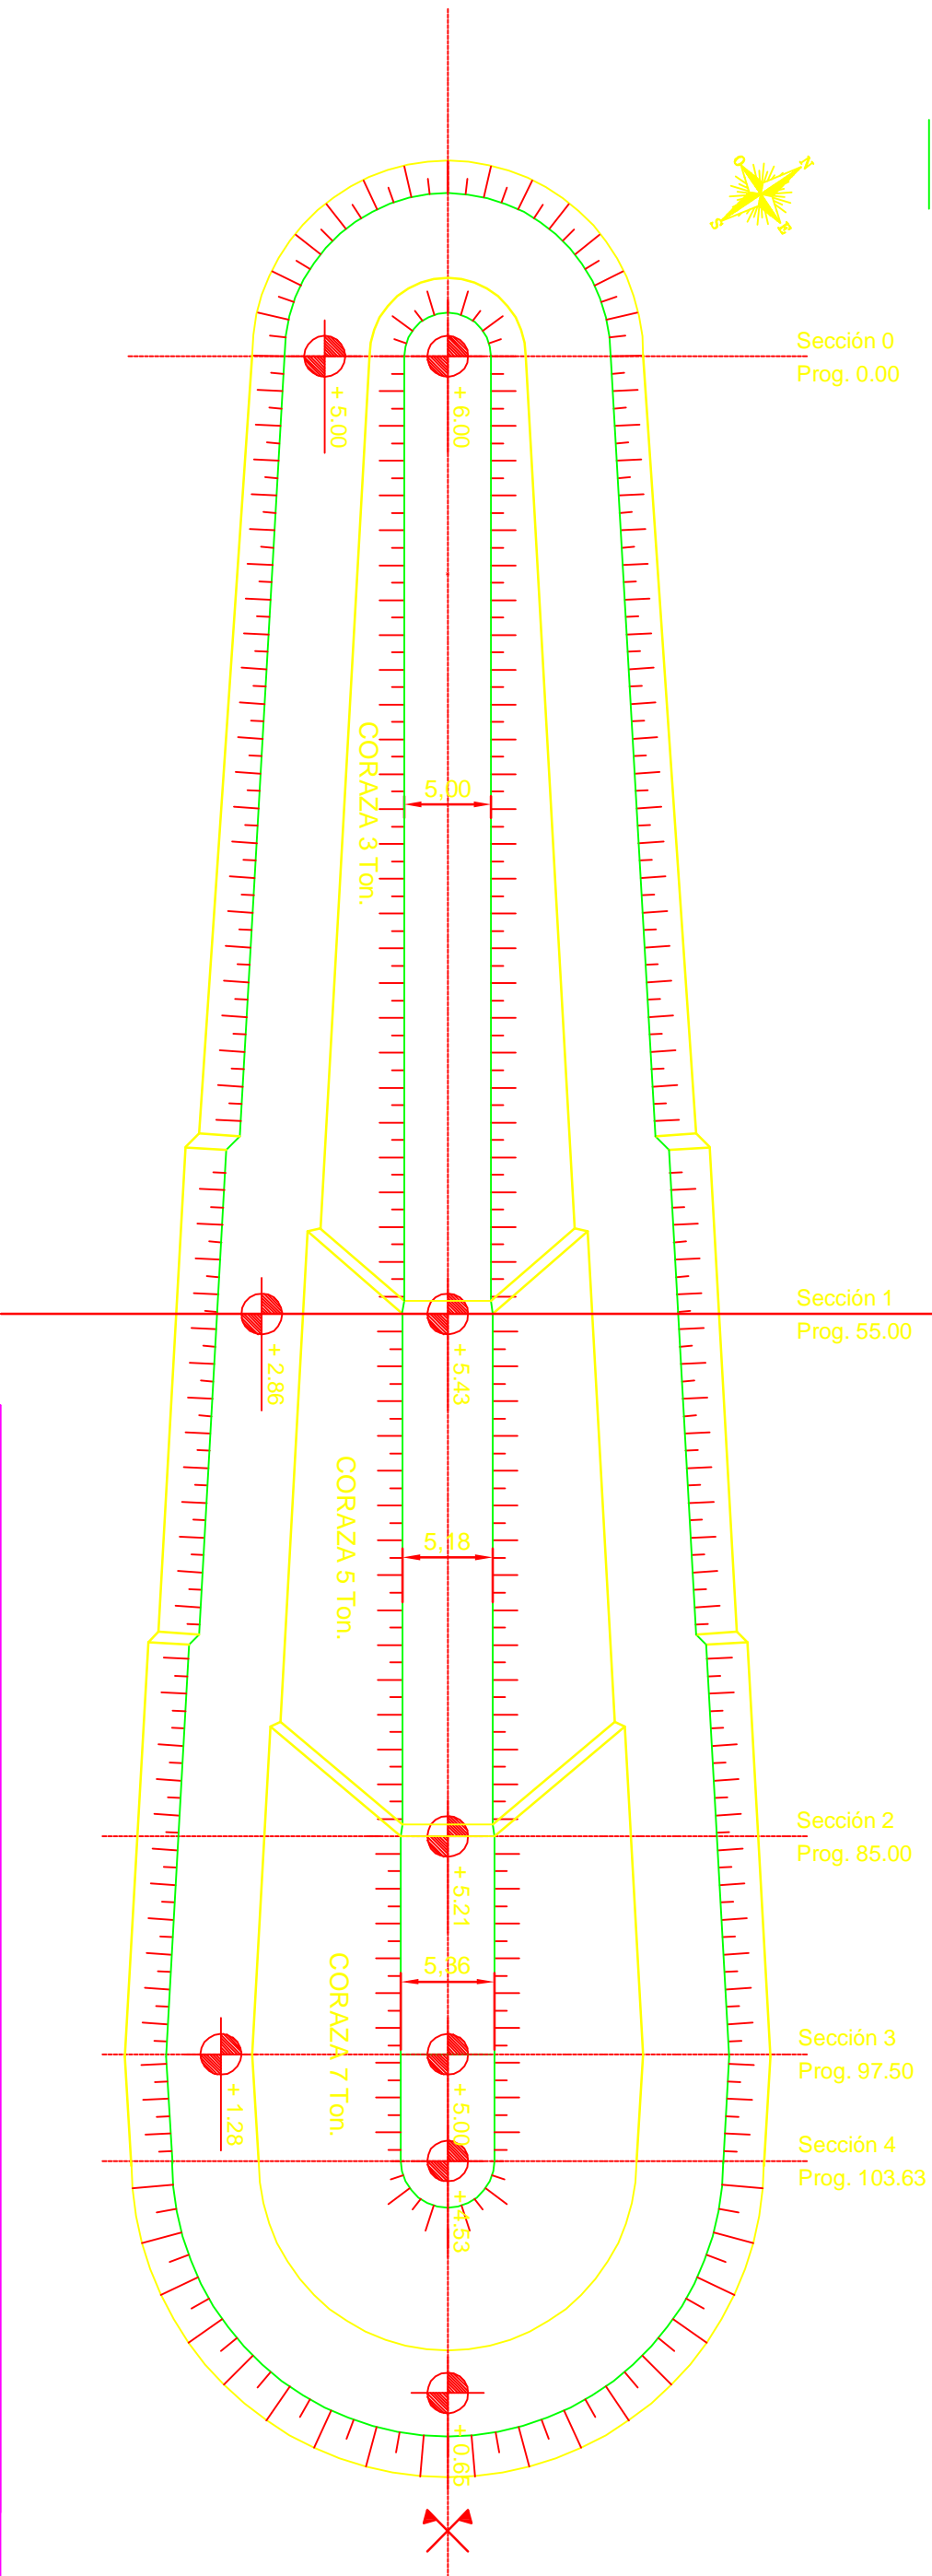

PROVINCIA DEL CHUBUT

MINISTERIO DE GOBIERNO

DIRECCIÓN GENERAL DE PUERTOS

OBRA: PROTECCIÓN COSTERA PLAYA UNION - ESPIGON SUR

PLANO : GENERAL


PROYECTO: Dirección General de Puertos

ESCALA: 1 : 400

ARCHIVO: espigones detalles
02e-2014.dwg

FECHA:

Enero 2014

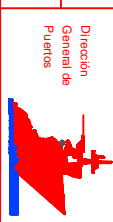

PLANO N°:

02