




Sección 0
Prog. 0.00

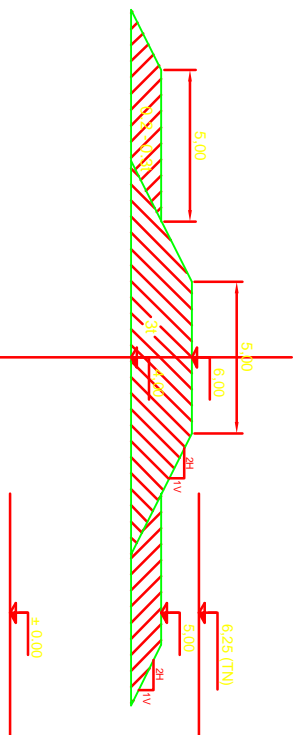


Sección 1b
Prog. 55.00

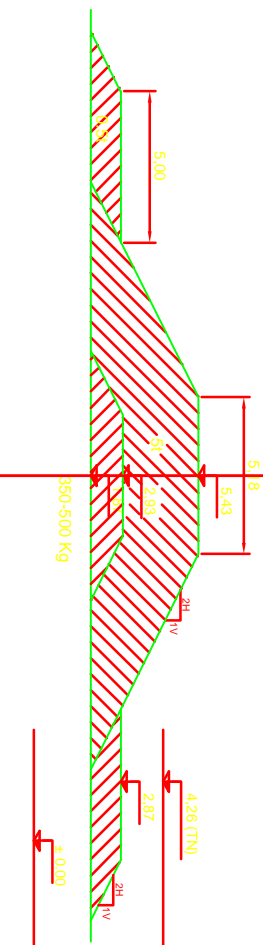


Sección 2b
Prog. 85.00

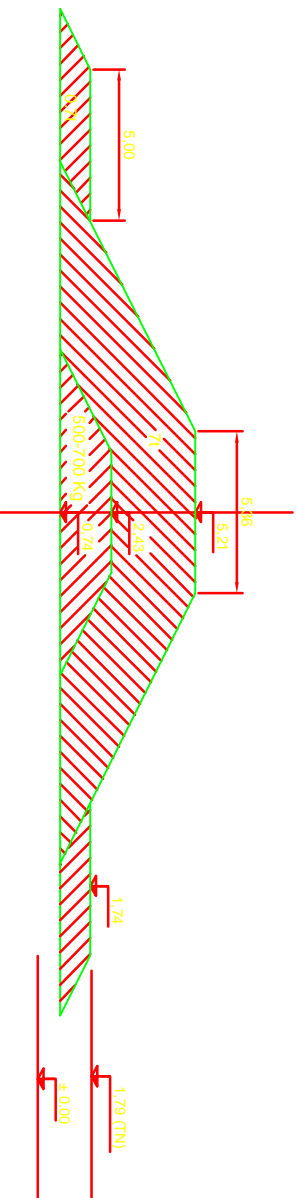


Sección 4
Prog. 105.00

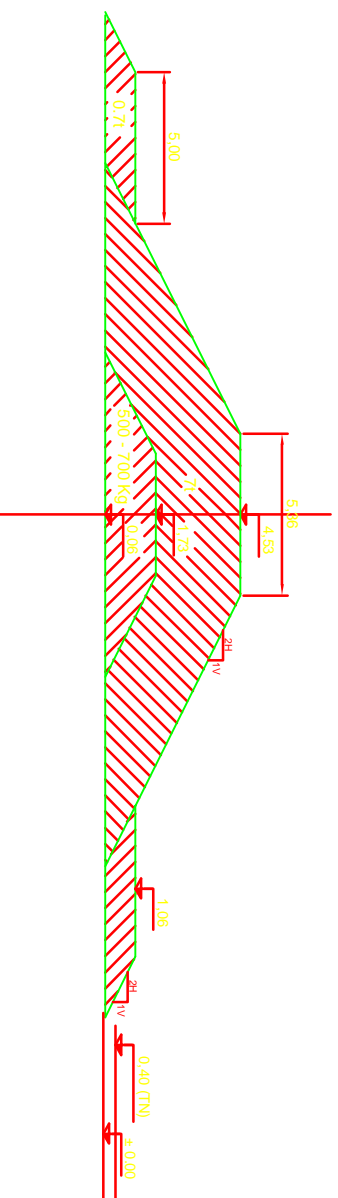


Sección 1a
Prog. 55.00

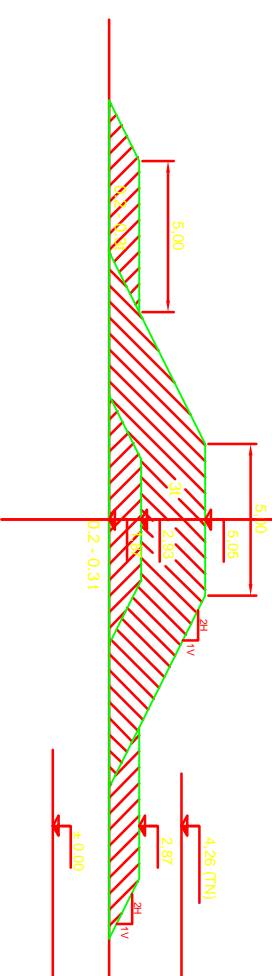

Sección 2a
Prog. 85.00

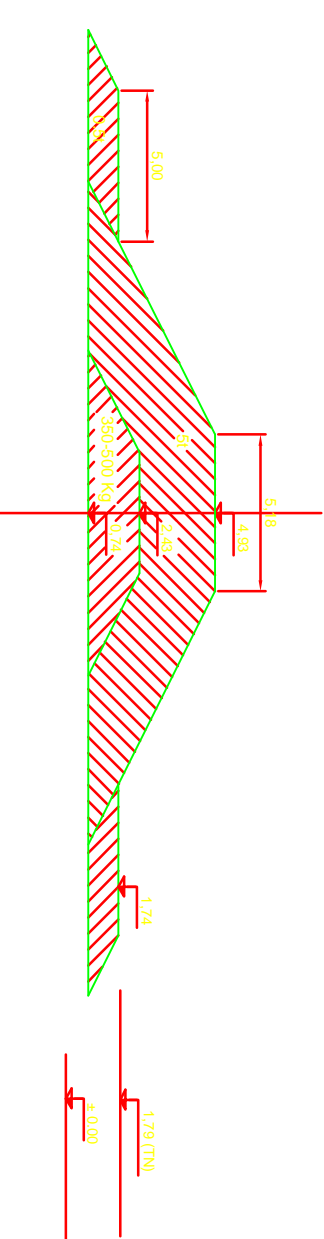

Sección 3
Prog. 97.50

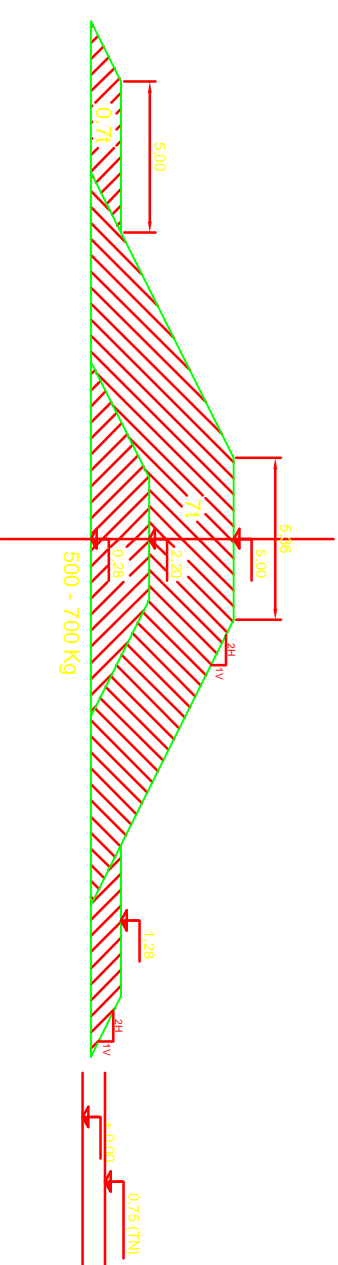

PROVINCIA DEL CHUBUT

MINISTERIO DE GOBIERNO

DIRECCIÓN GENERAL DE PUERTOS

OBRA: PROTECCIÓN COSTERA PLAYA UNION - ESPIGON SUR

PLANO : GENERAL


PROYECTO: Dirección General de Puertos

ESCALA: 1 : 250

ARCHIVO: espigones detalles
02a-2014-0.dwg

FECHA:

Enero 2014

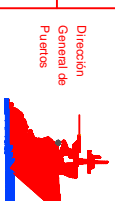

PLANO N°:

03