




Sección 0  
Prog. 0.00

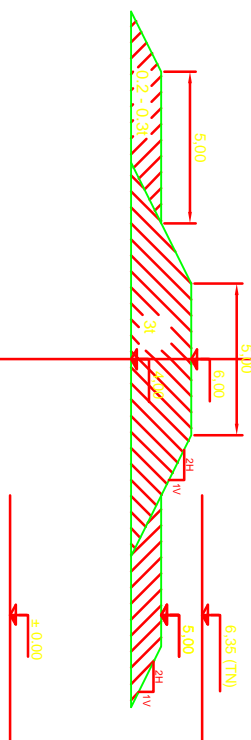


Sección 1b  
Prog. 55.00

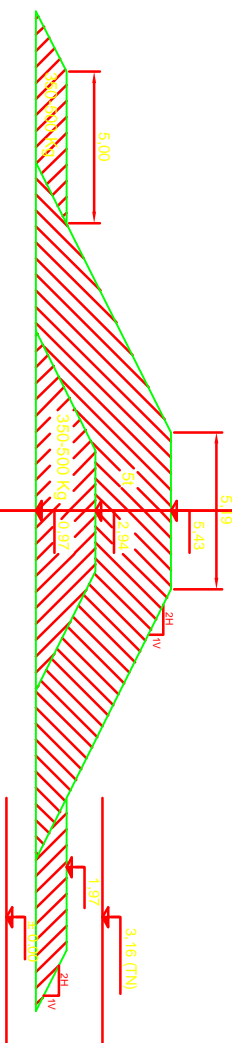


Sección 1a  
Prog. 55.00

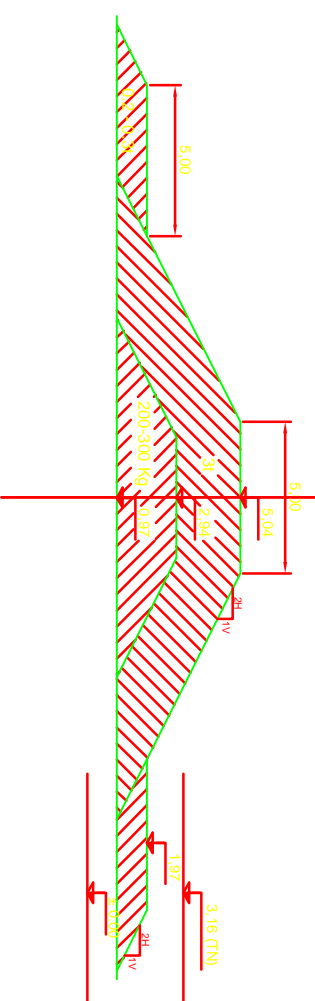


Sección 2  
Prog. 79.50

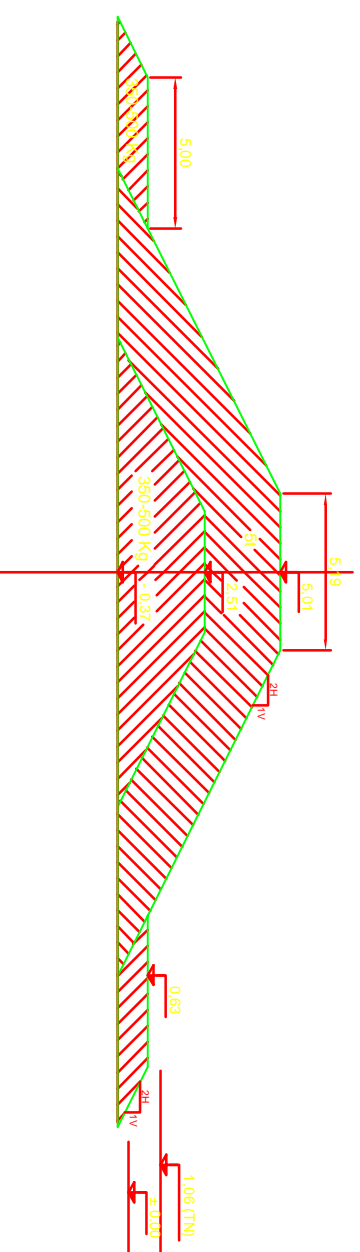


Sección 3a  
Prog. 97.50

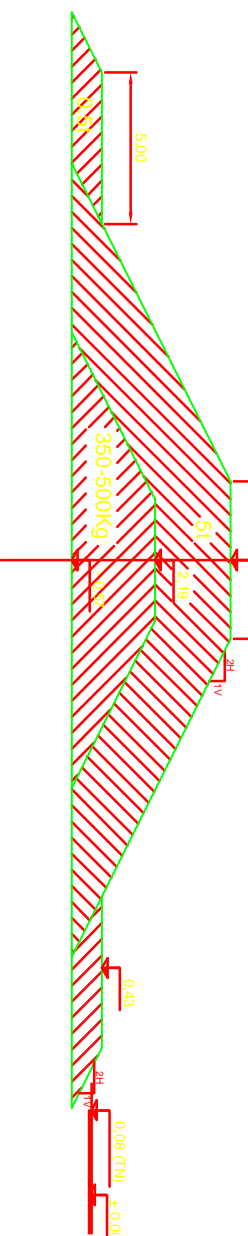

Sección 3b  
Prog. 97.50

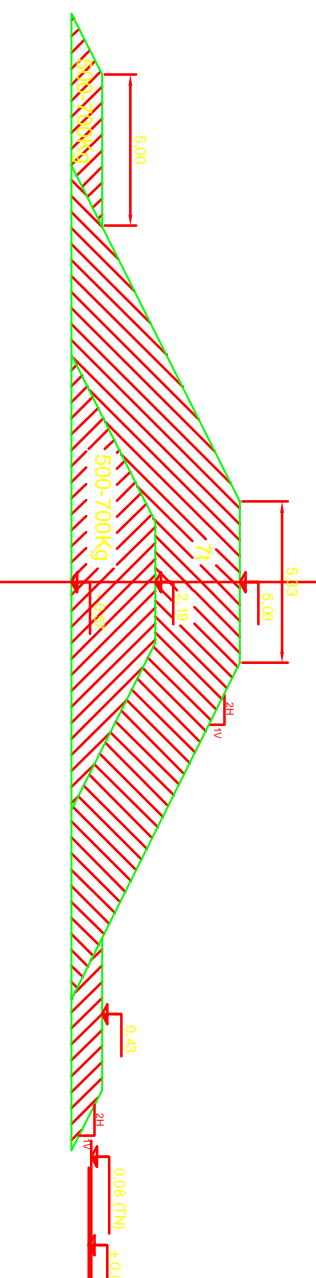

Sección 4  
Prog. 124.70

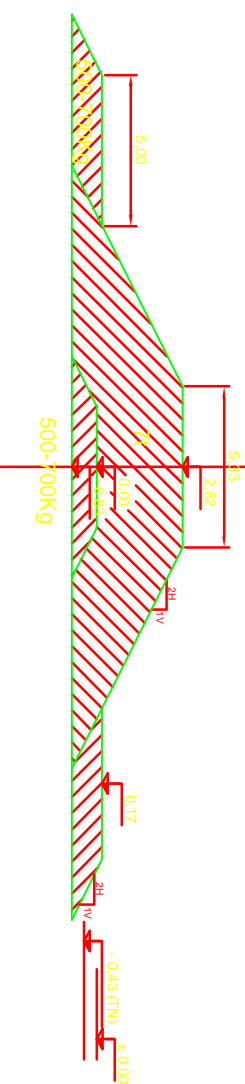

PROVINCIA DEL CHUBUT

MINISTERIO DE GOBIERNO

DIRECCIÓN GENERAL DE PUERTOS

OBRA: PROTECCIÓN COSTERA PLAYA UNION - ESPIGON CENTRAL SUR

PLANO : GENERAL


PROYECTO: Dirección General de Puertos

ESCALA: 1 : 250

ARCHIVO: espigones detalles

FECHA:

Enero 2014

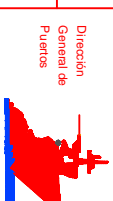

PLANO N°:

05