


ESPIGON CENTRAL NORTE

PERFIL LONGITUDINAL



PLANIA

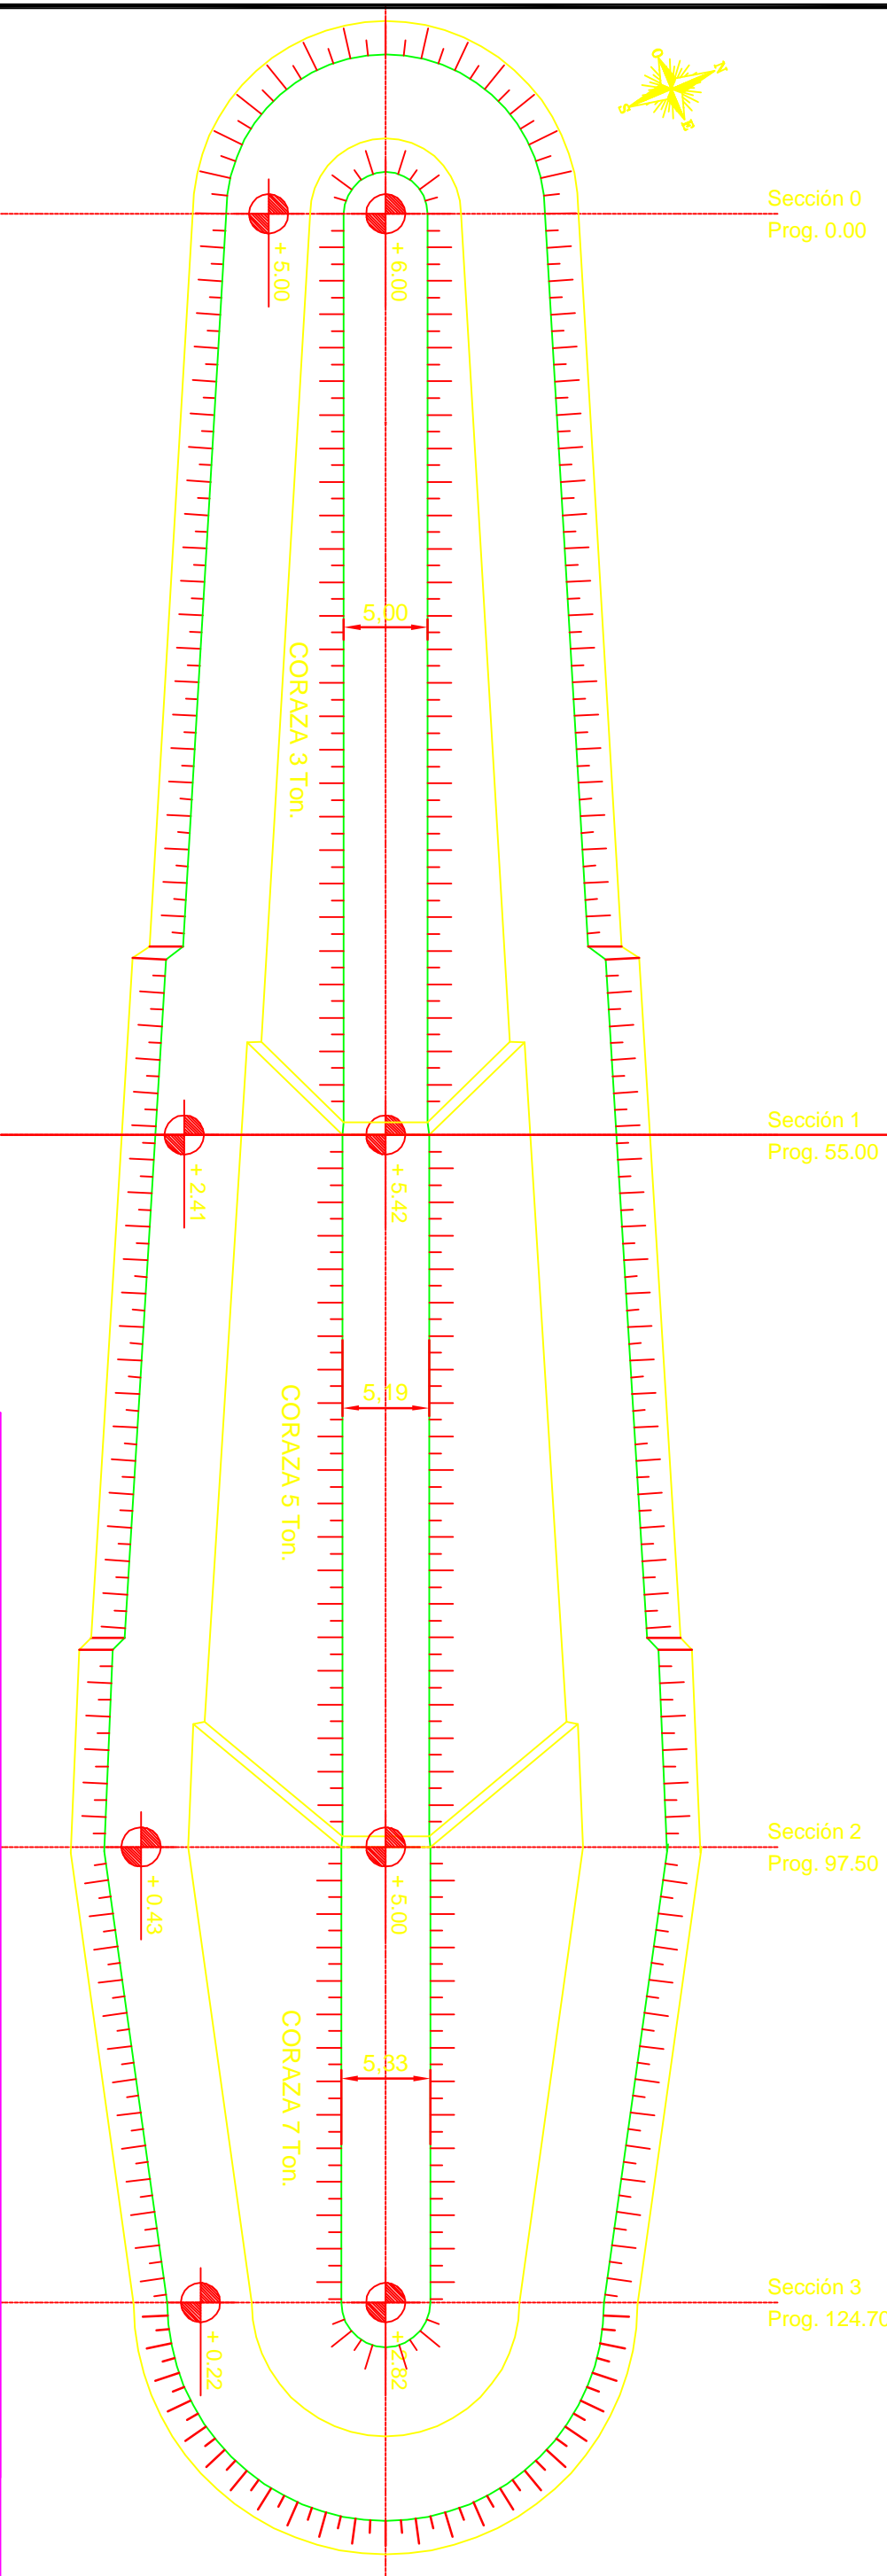

PROVINCIA DEL CHUBUT

MINISTERIO DE GOBIERNO

DIRECCIÓN GENERAL DE PUERTOS

OBRA: PROTECCIÓN COSTERA PLAYA UNION - ESPIGON CENTRAL NORTE


PLANO : GENERAL

PROYECTO: Dirección General de Puertos

ESCALA: 1 : 400

ARCHIVO: espigones detalles

FECHA: Enero 2014

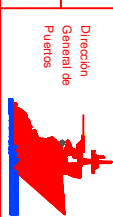

PLANO N°:

06