

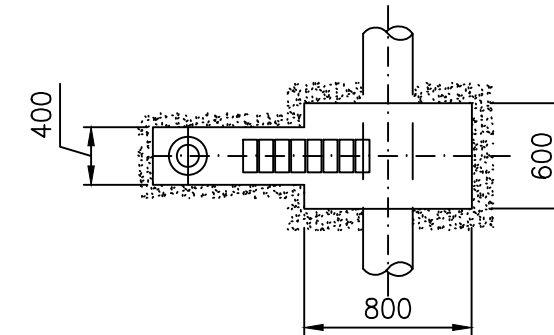


**INSTALACIÓN PROTECCIÓN  
CATÓDICA - CORTE**

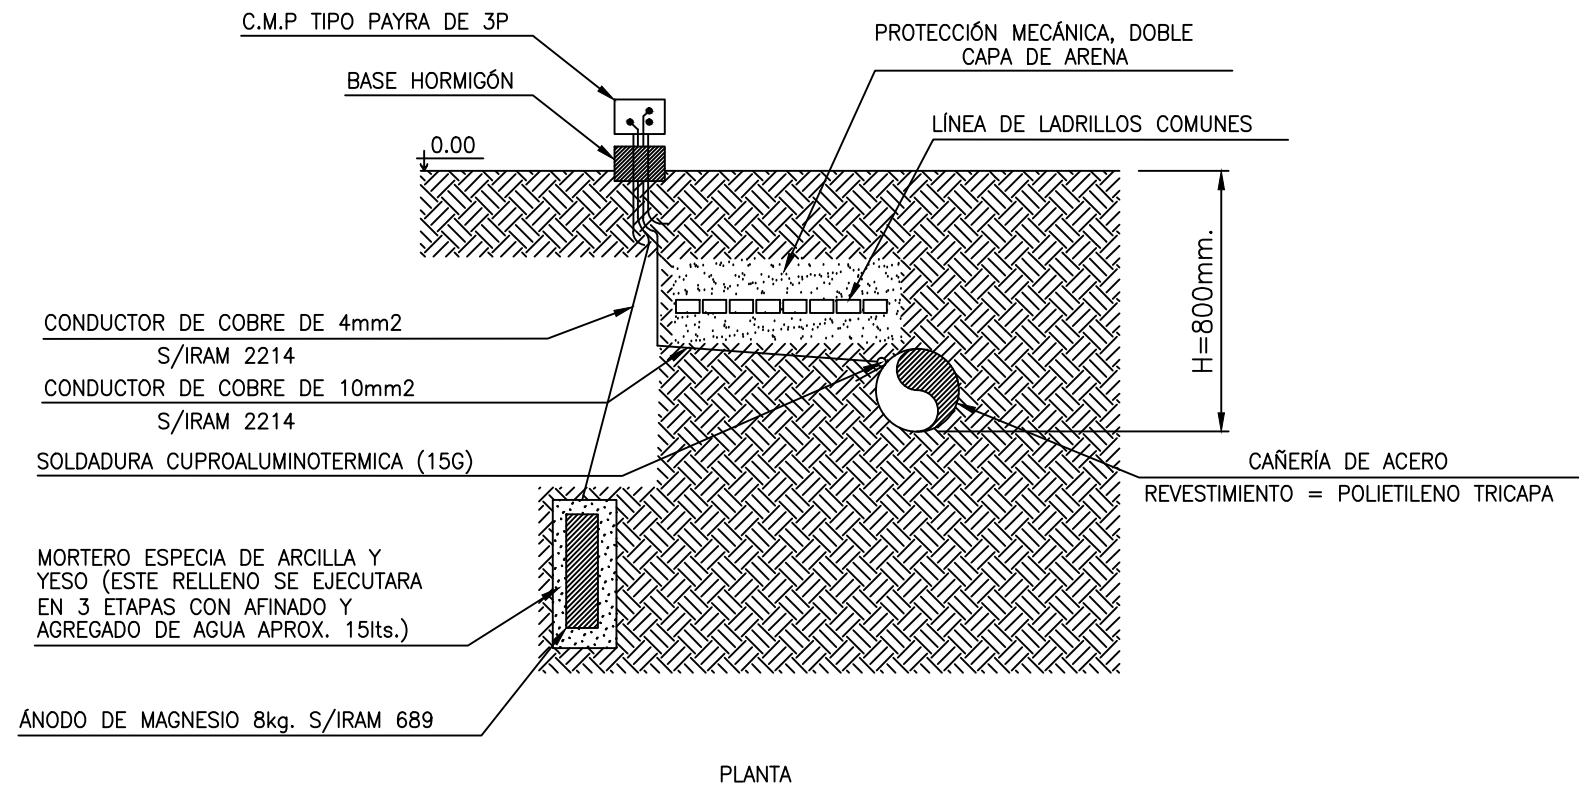

**NOTA:**  
TODAS LAS MEDIDAS ESTÁN EXPRESADAS EN MILÍMETROS

**PUENTE AEREO VALVULA DE  
BLOQUEO DE PLANTA**

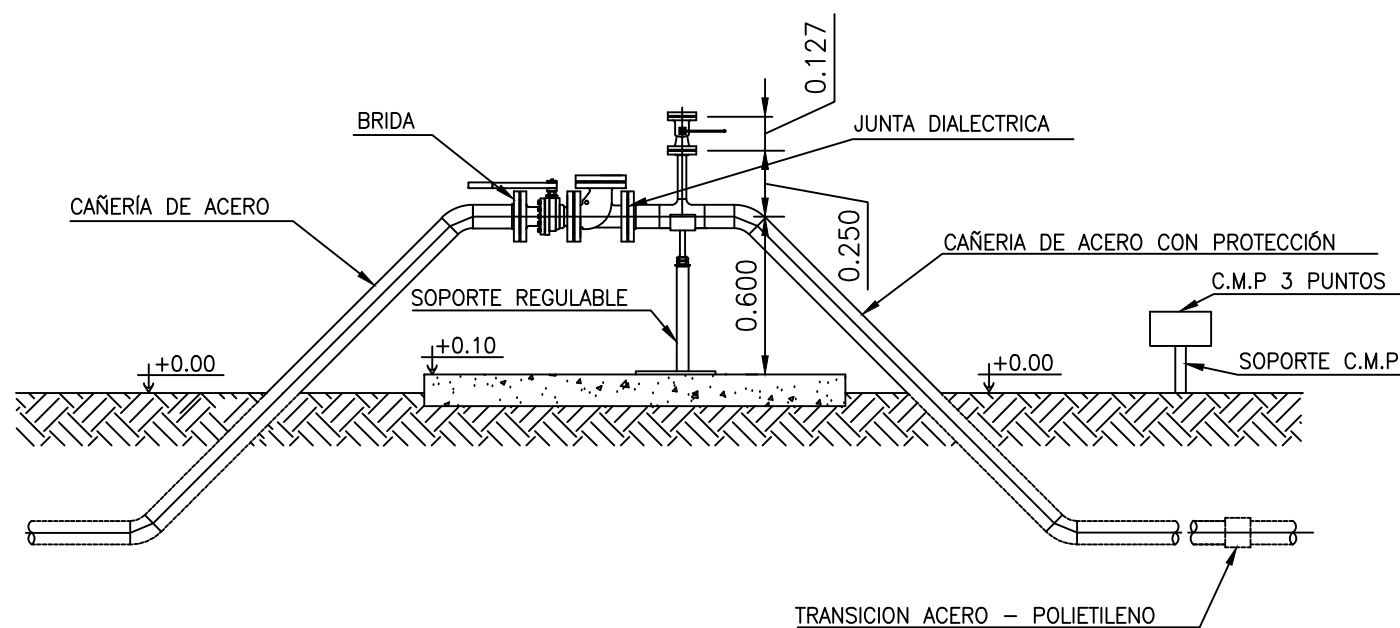

EMPRESA

**IPE s.r.l.**



LUGAR: ALDEA BELEIRO - PROV. DE CHUBUT

OBRA: PLANTA DE ALMACENAJE Y VAPORIZACION  
DE G.L.P. Y RED DE DISTRIBUCION

TITULO:

**PROYECTO CONSTRUCTIVO  
PROTECCIÓN CATODICA**

PROYECTO	DIBUJO	ESCALA	FECHA
IPE SRL	LC	INDICADAS	ENERO 2018

IPE SRL

APROBACION

CONTROL ARCHIVO IPE

Ing. Walter ROTH/Representante Tecnico

BL-0816-PL-016

Rev.: A