
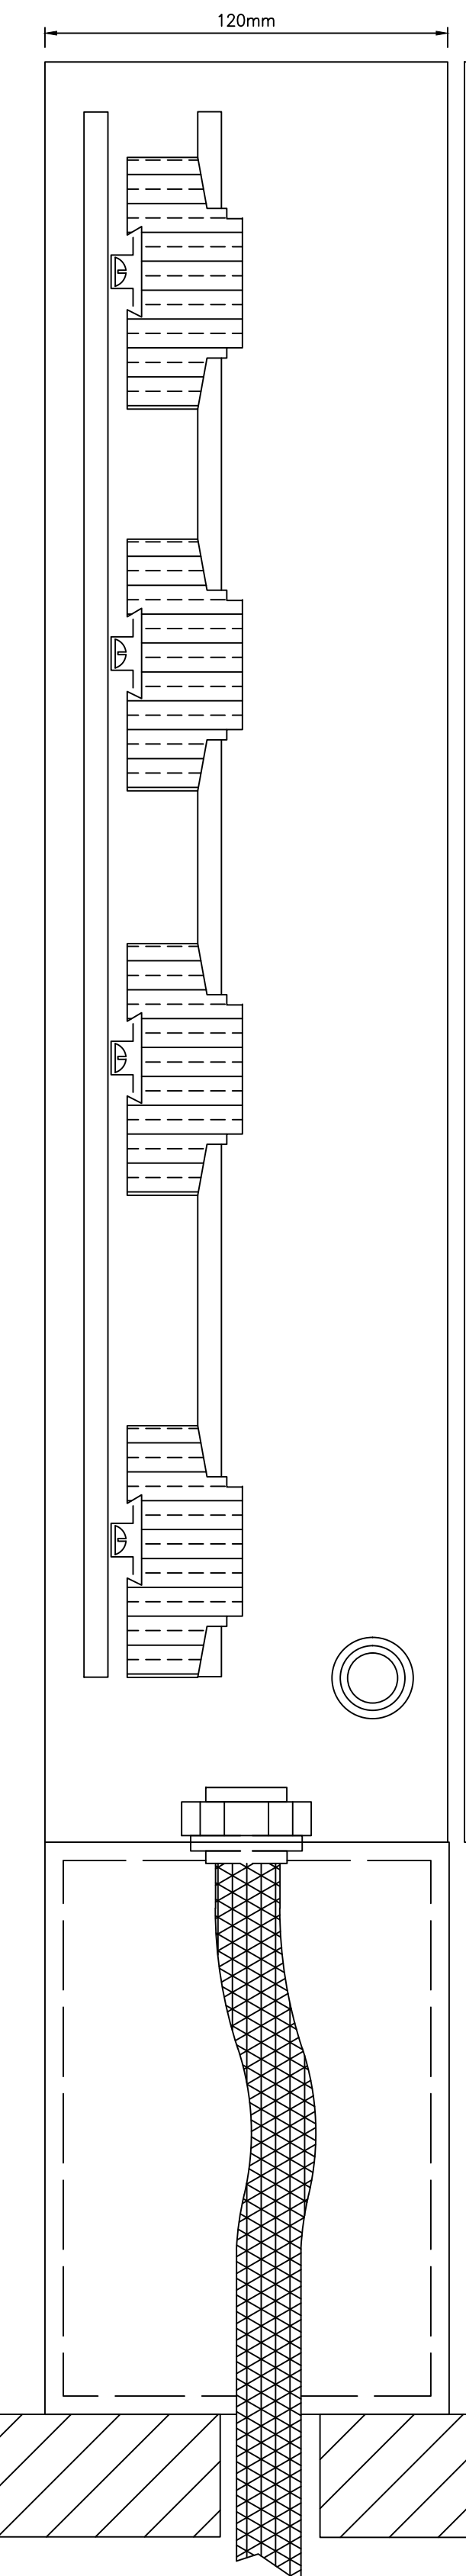
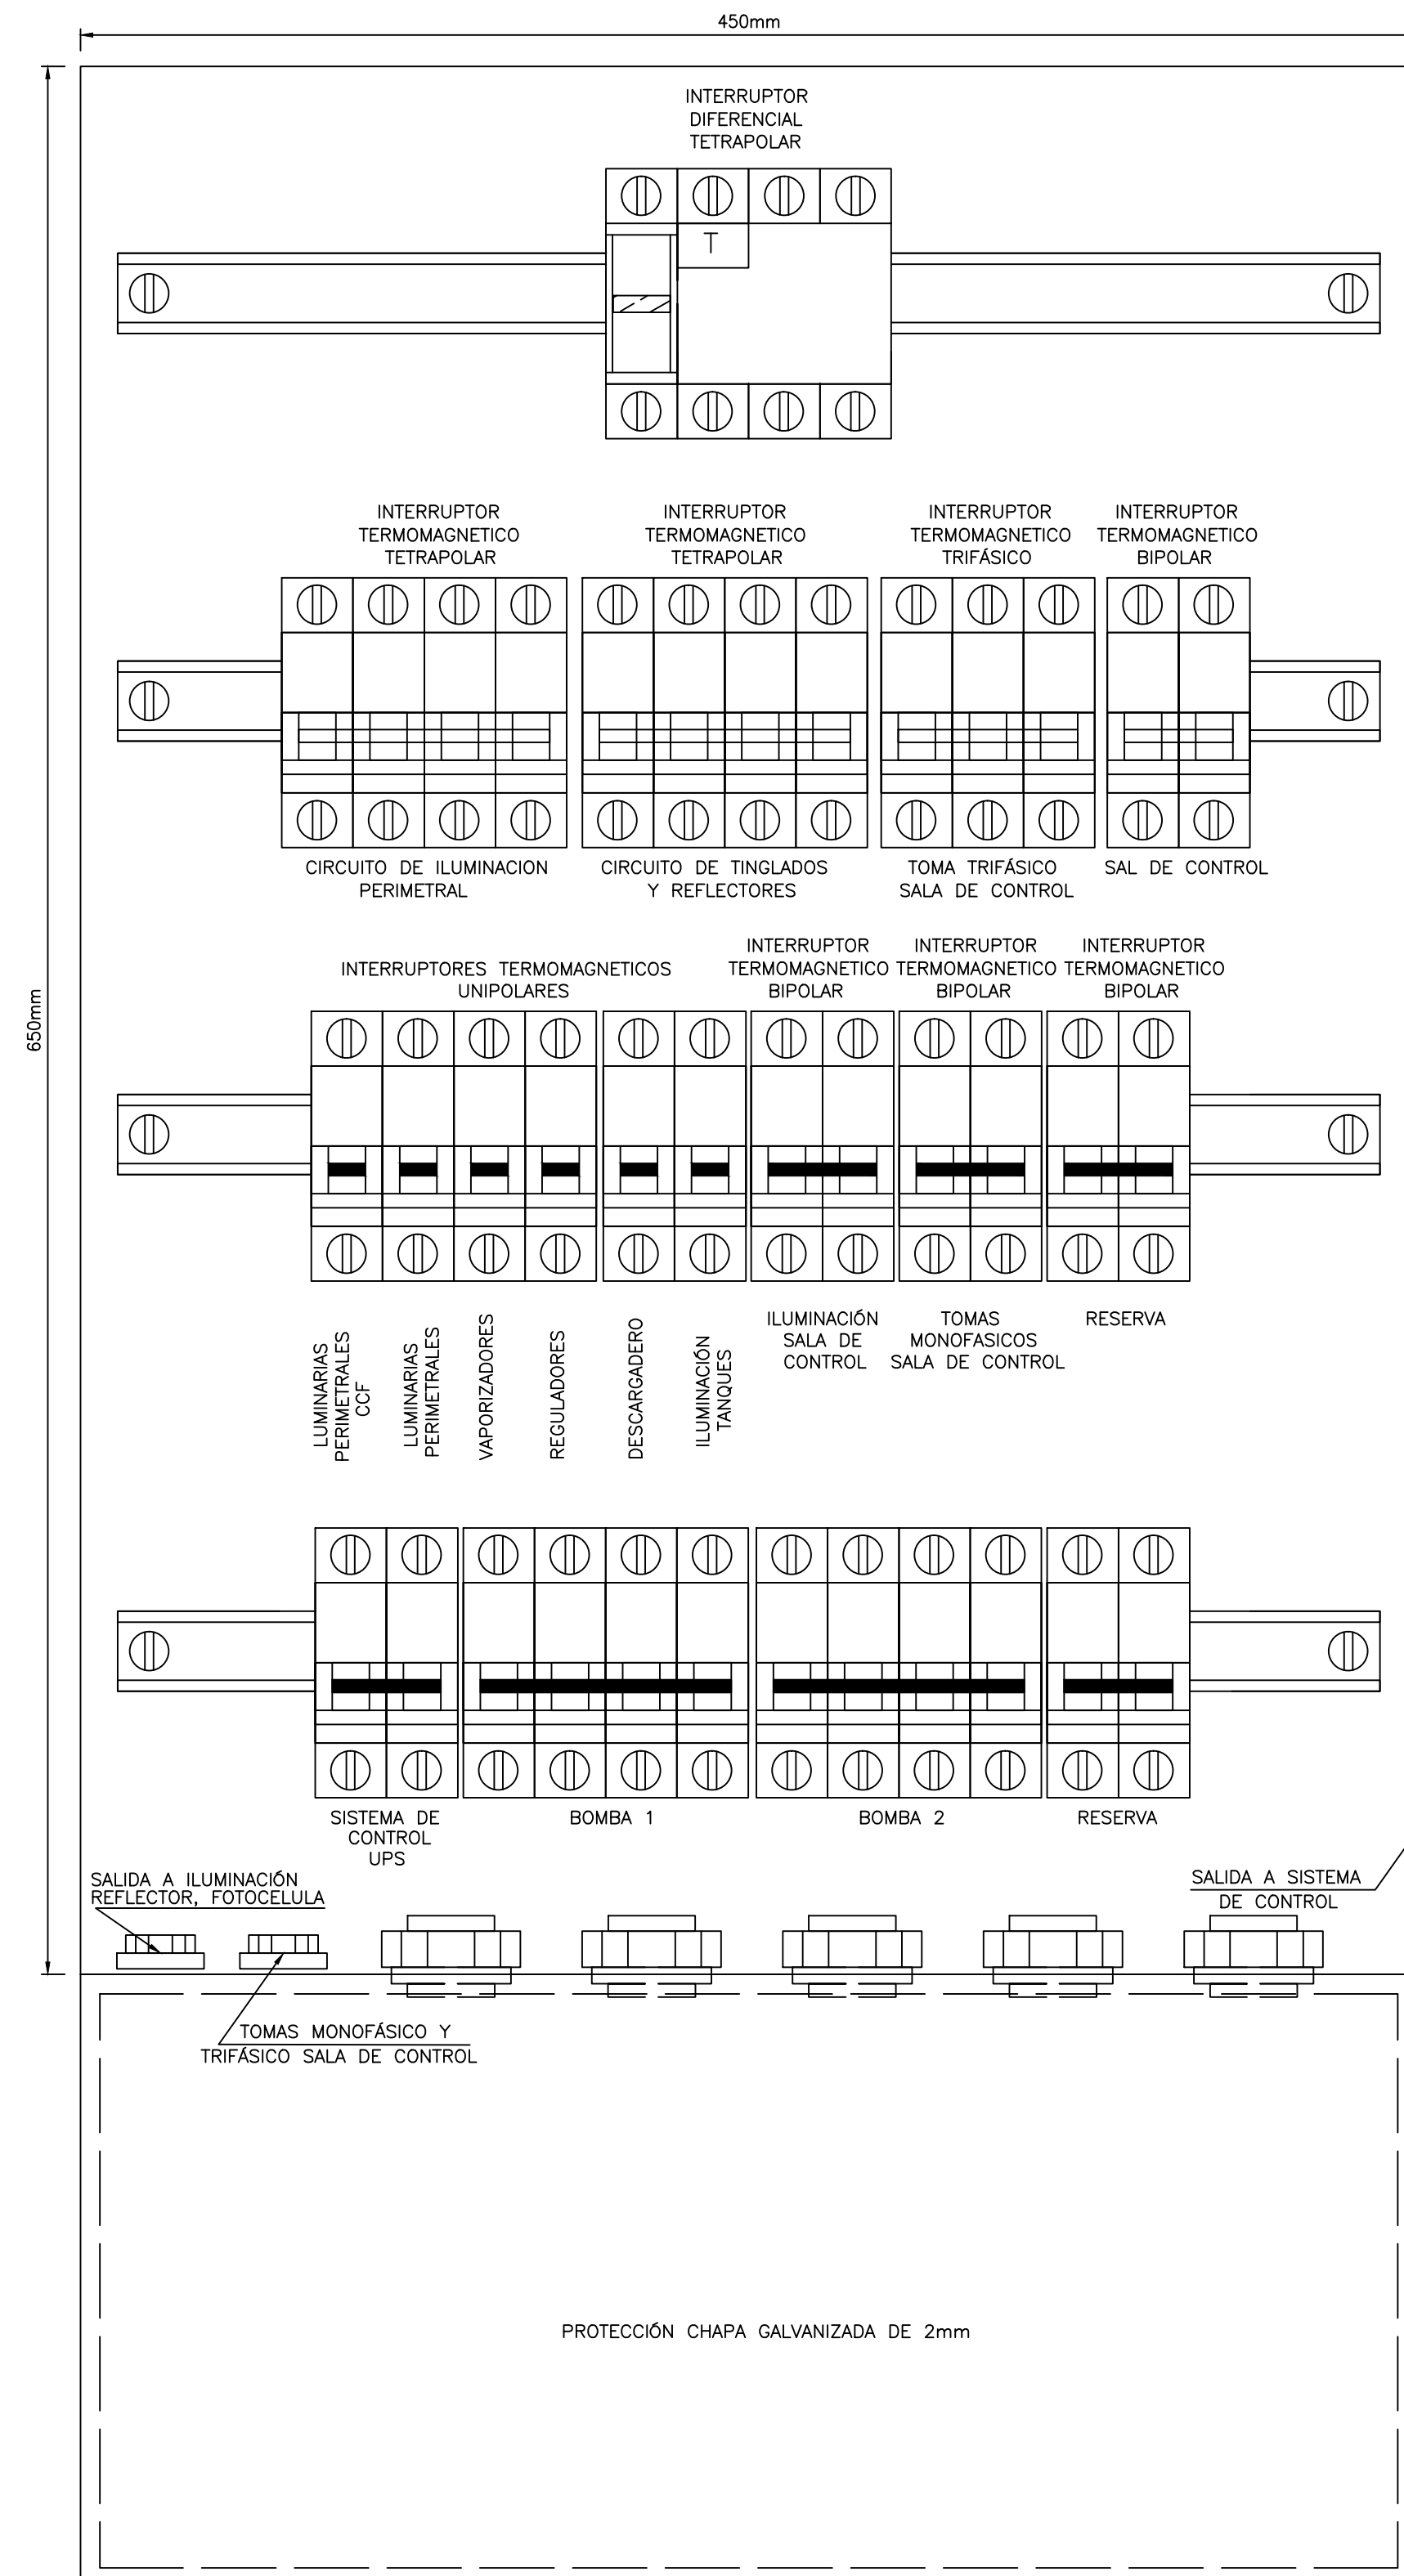



TABLERO PRINCIPAL SALA DE CONTROL

TABLERO:  
 - GABINETE DE CHAPA DE ACERO, SOLDADO EN CONTINUO, CON PINTURA ELECTROESTATICA EN POLVO DE RESINA DE POLIESTER TEXTURIZADA AL HORNO

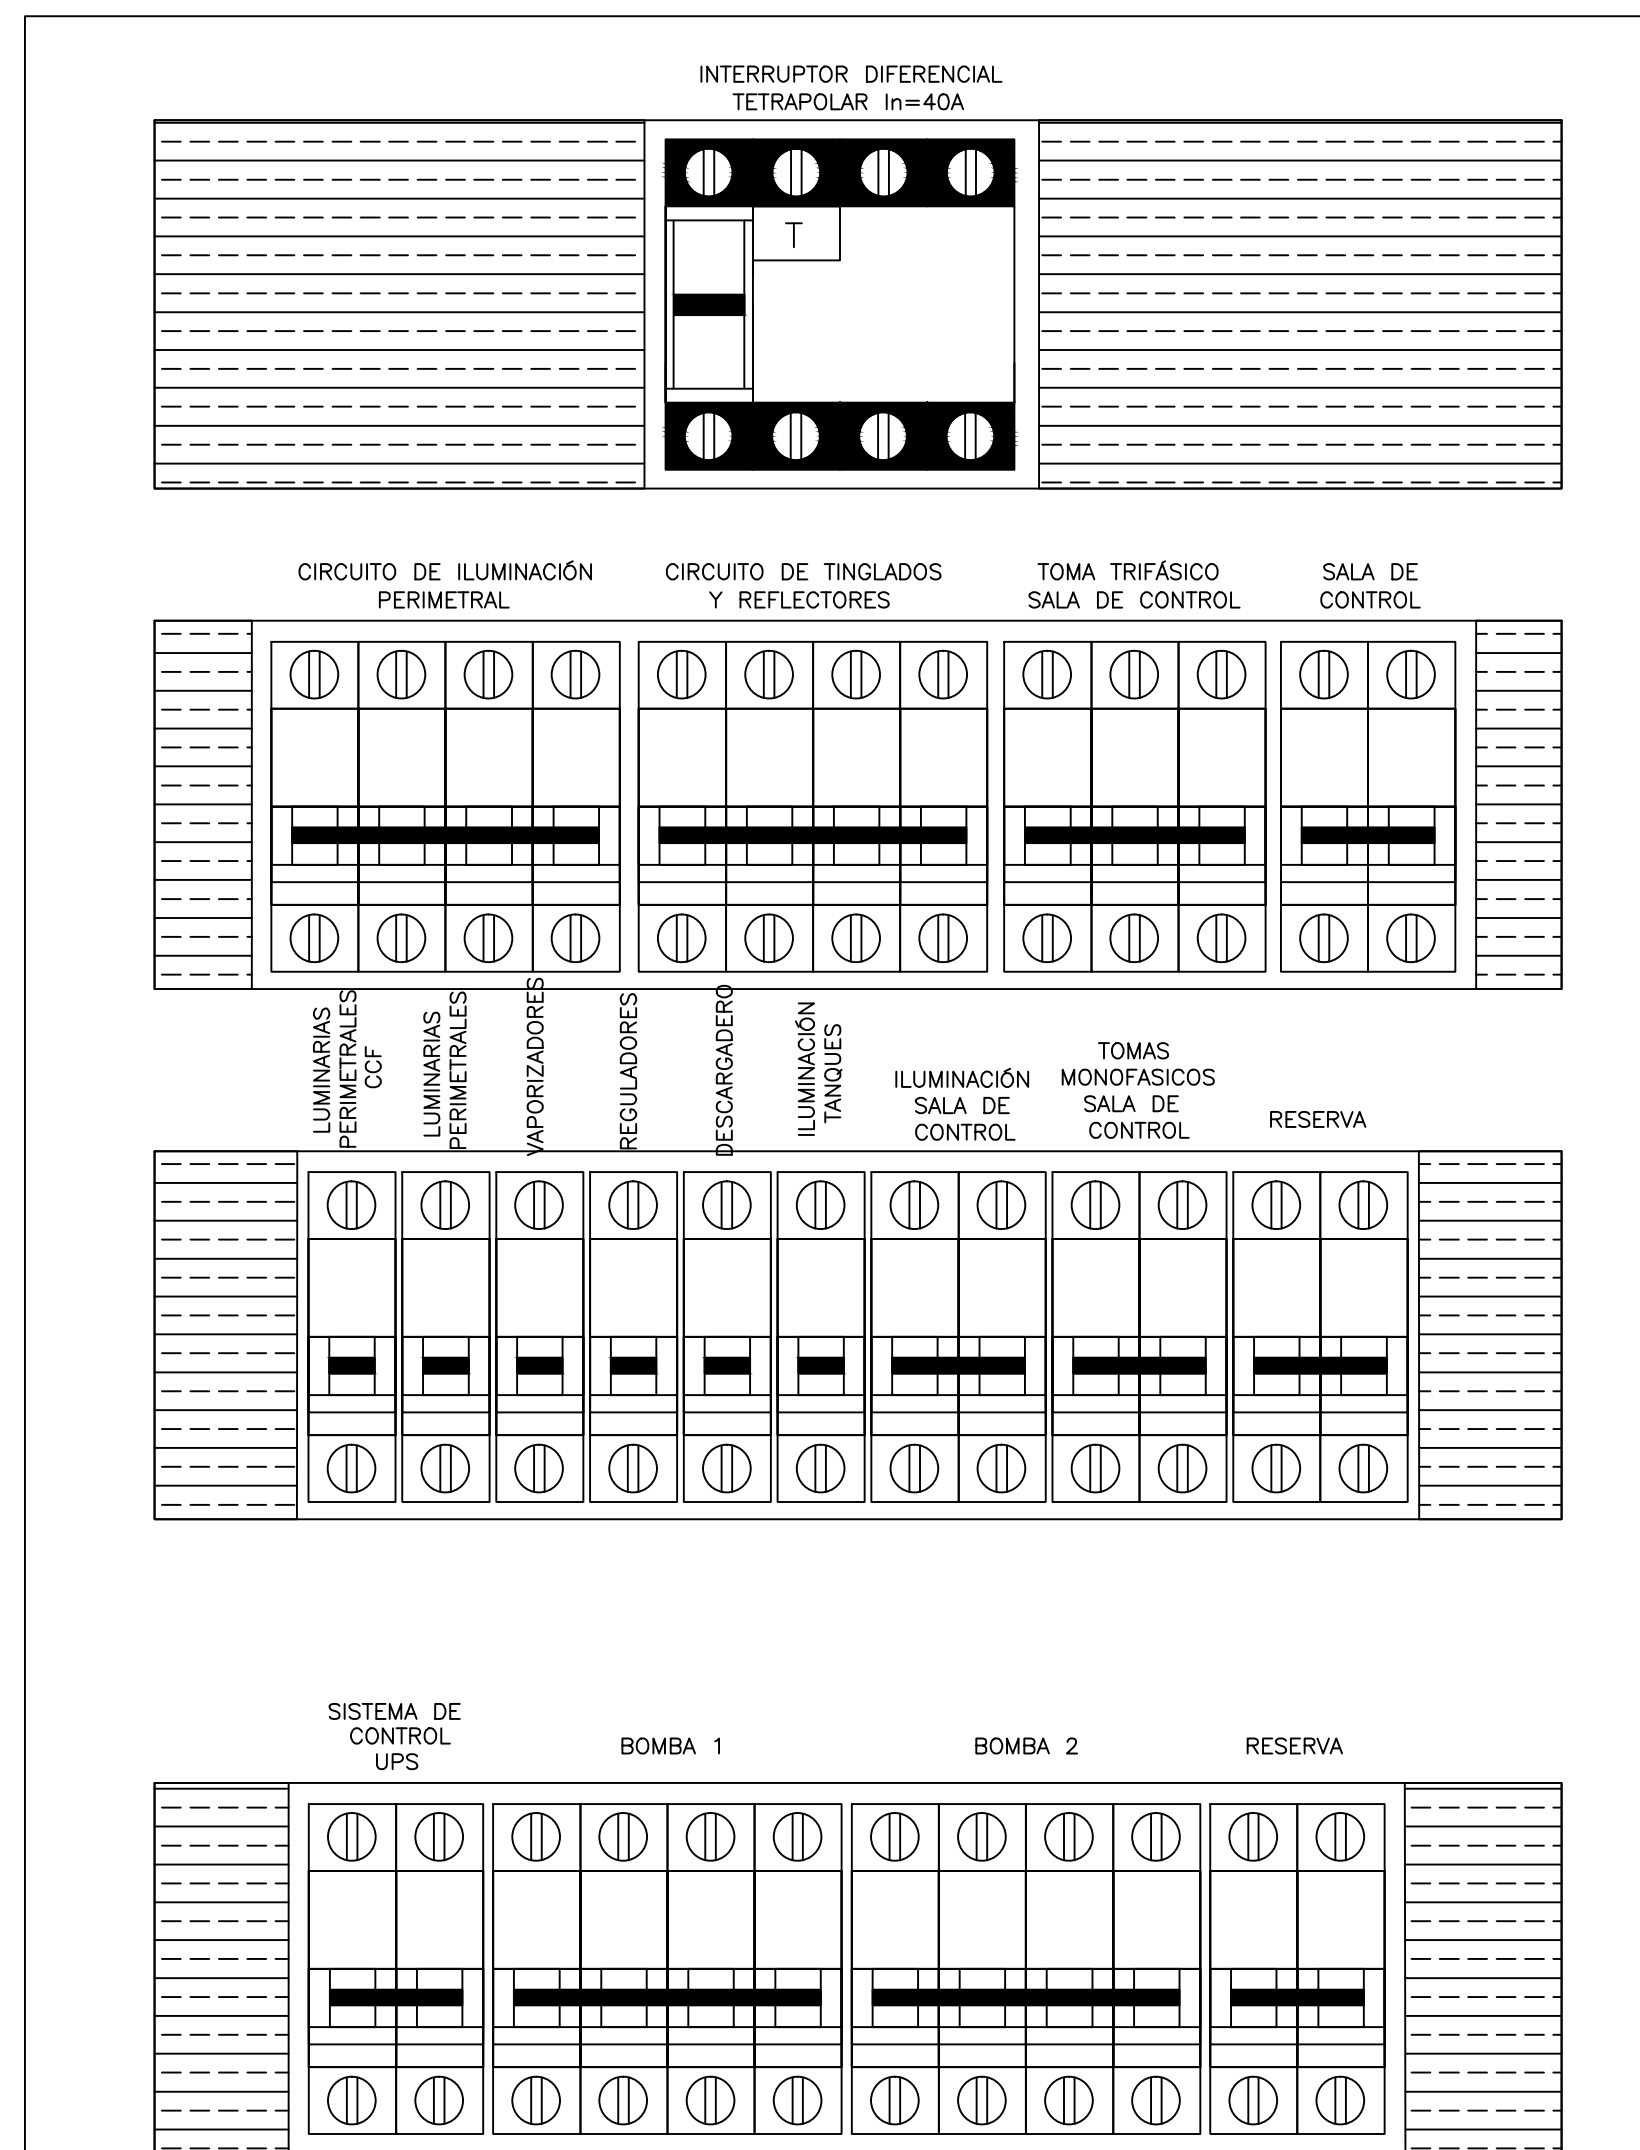

TERMOMAGNETICAS


DESTINO	TIPO	CAPACIDAD
CIRCUITO DE ILUMINACION PERIMETRAL	TETRAPOLAR	30A
CIRCUITO DE TINGLADOS Y REFLECTORES	TETRAPOLAR	30A
CIRCUITO DE ILUMINACION Y TOMAS SALA CONTROL	BIPOLAR	30A
ILUMINACION PERIMETRAL CON CONTROL FOTOELECTRICO	UNIPOLAR	16A
ILUMINACION PERIMETRAL	UNIPOLAR	16A
ILUMINACION VAPORIZADORES	UNIPOLAR	16A
ILUMINACION REGULACION	UNIPOLAR	16A
ILUMINACION DESCARGADERO	UNIPOLAR	16A
ILUMINACION TANQUES	UNIPOLAR	16A
ILUMINACION INTERIOR Y REFLECTOR	BIPOLAR	16A
TOMAS MONOFASICO	BIPOLAR	25A
RESERVA DESDE VAPORIZADORES	BIPOLAR	16A
RESERVA	BIPOLAR	16A
BOMBA 1	TETRAPOLAR	32A
BOMBA 2	TETRAPOLAR	32A
SISTEMA DE CONTROL	BIPOLAR	16A
TOMA TRIFASICO SALA CONTROL	BIPOLAR	32A
INTERRUPTOR DIFERENCIAL	TETRAPOLAR	40A

EMPRESA: **IPE s.r.l.** 

LUGAR: ALDEA BELEIRO - PROV. DE CHUBUT  
 OBRA: PLANTA DE ALMACENAJE Y VAPORIZACION DE G.L.P. Y RED DE DISTRIBUCION

TITULO: **PROYECTO CONSTRUCTIVO TABLERO PRINCIPAL**

PROYECTO	DIBUJO	ESCALA	FECHA
IPE SRL	LC	GRAFICA	ENERO 2018

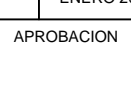APROBACION:  CONTROL ARCHIVO IPE

BL-0816-PL-022 Rev.: A