
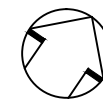


EJIDIO RICARDO ROJAS

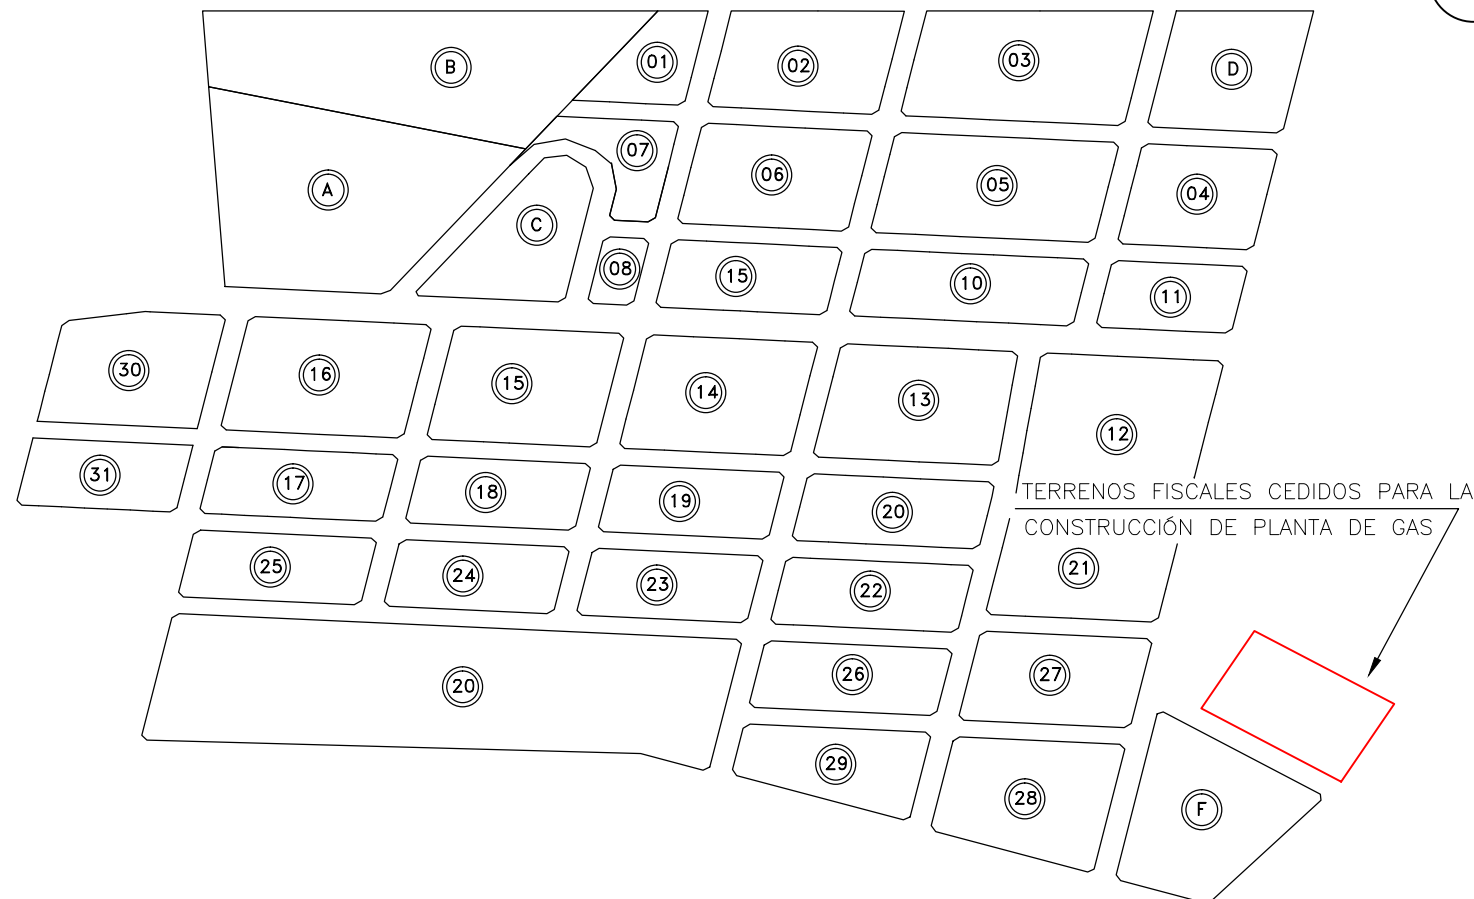

ALDEA BELEIRO:

PROVINCIA: CHUBUT

UBICACIÓN: -45.56 (Sur); -71.01 (Oeste)

NOTAS:

LA UBICACIÓN DEL TERRENO SE SELECCIONO TENIENDO EN CUENTA LA DIRECCIÓN DE LOS VIENTOS PREDOMINANTES Y UN SEGURO ACCESO DEL CAMIÓN DE ABASTECIMIENTO

DOCUMENTACION DE REFERENCIA:

- RR-0816-PL001 - PLANO DE UBICACIÓN
- RR-0816-PL002 - DIAGRAMA DE FLUJO
- RR-0816-PL003 - PLANO GENERAL DE LAS CAÑERÍAS
- RR-0816-PL004 - DISTANCIAS MÍNIMAS
- RR-0816-PL005 - OBRA CIVIL GENERAL
- RR-0816-PL006 - OBRA CIVIL SALA DE CONTROL
- RR-0816-PL007 - OBRA CIVIL TINGLADOS
- RR-0816-PL008 - ÁREA DE TANQUES
- RR-0816-PL009 - ÁREA DE VAPORIZADORES
- RR-0816-PL010 - ÁREA DE SEPARACIÓN, REGULACIÓN Y MEDICIÓN
- RR-0816-PL011 - ÁREA DE DESCARGADERO
- RR-0816-PL012 - SISTEMA DE ODORIZACION
- RR-0816-PL013 - CHIMENEA DE QUEMADO PORTÁTIL
- RR-0816-PL014 - ELEMENTOS DE SEGURIDAD
- RR-0816-PL015 - PUESTA A TIERRA
- RR-0816-PL016 - PROTECCIONES CATÓDICA
- RR-0816-PL017 - ELECTRICIDAD (DISTRIBUCIÓN DE CONDUCTORES)
- RR-0816-PL018 - ELECTRICIDAD (ELEMENTOS ELÉCTRICOS)
- RR-0816-PL019 - ELECTRICIDAD (UNIFILAR DEL PILAR DE MEDICIÓN Y TABLERO ELÉCTRICO)
- RR-0816-PL020 - CONTROL DE PROCESO Y TRANSMISIÓN DE DATOS (UNIFILAR Y DETALLES ELÉCTRICOS)
- RR-0816-PL021 - CONTROL DE PROCESO Y TRANSMISIÓN DE DATOS (DISTRIBUCIÓN DE CABLES)
- RR-0816-PL022 - TABLERO ELÉCTRICO
- RR-0816-PL023 - DISTRIBUCIÓN ELÉCTRICA SALA DE CONTROL
- RR-0816-PL024 - ISOMÉTRICO
- RR-0816-PL025 - CERCO PERIMETRAL
- RR-0816-PL026 - CURVAS DE NIVEL
- RR-0816-PL027 - AREAS CLASIFICADAS

EMPRESA

IPE s.r.l.



LUGAR: RICARDO ROJAS - PROV. DE CHUBUT

OBRA: PLANTA DE ALMACENAJE Y VAPORIZACION DE G.L.P. Y RED DE DISTRIBUCION

TITULO:

PROYECTO CONSTRUCTIVO

PLANO UBICACIÓN

PROYECTO	DIBUJO	ESCALA	FECHA
IPE SRL	LC	GRAFICA	DICIEMBRE - 2017

APROBACION INSPECTOR C.G.S.

CONTROL ARCHIVO IPE

Ing. Walter ROTH/Representante Tecnico

RR-0816-PL-001

Rev.: A