

**REFERENCIAS:**


- EXINTOR POLVO SECO 10kg. TRICLASE S/IRAM
- CUBIERTA PARA EXTINTOR MANUAL
- CARTEL DE SEGURIDAD
- BASTIDOR ARRESTALLAMAS

**CARTELES DE SEGURIDAD:**

- ① TRANSITAR SIN ARRESTALLAMAS
- ② VELOCIDAD MAXIMA 5km/h.
- ③ PROHIBIDO FUMAR
- ④ NO OPERAR SIN LA CONEXION DE PUESTA A TIERRA Y SIN CALZAS COLOCADAS
- ⑤ ATENCIÓN NO SE ALEJE DURANTE LA DESCARGA
- ⑥ PROHIBIDO VENTEAR
- ⑦ PROHIBIDO ENCENDER FUEGO
- ⑧ TELEFONOS – EMERGENCIAS
- ⑨ ÁREA PROTEGIDA POR SISTEMA DE ALARMAS

**NOTAS:**

- LOS CARTELES RESPONDEN A LAS NORMATIVAS VIGENTES
- CARTELES SEGUN NORMAS CORRESPONDIENTES PARA G.L.P. (COLORES, DIMENSIONES, TAMAÑO DE LETRAS, ETC) VER DETALLE A

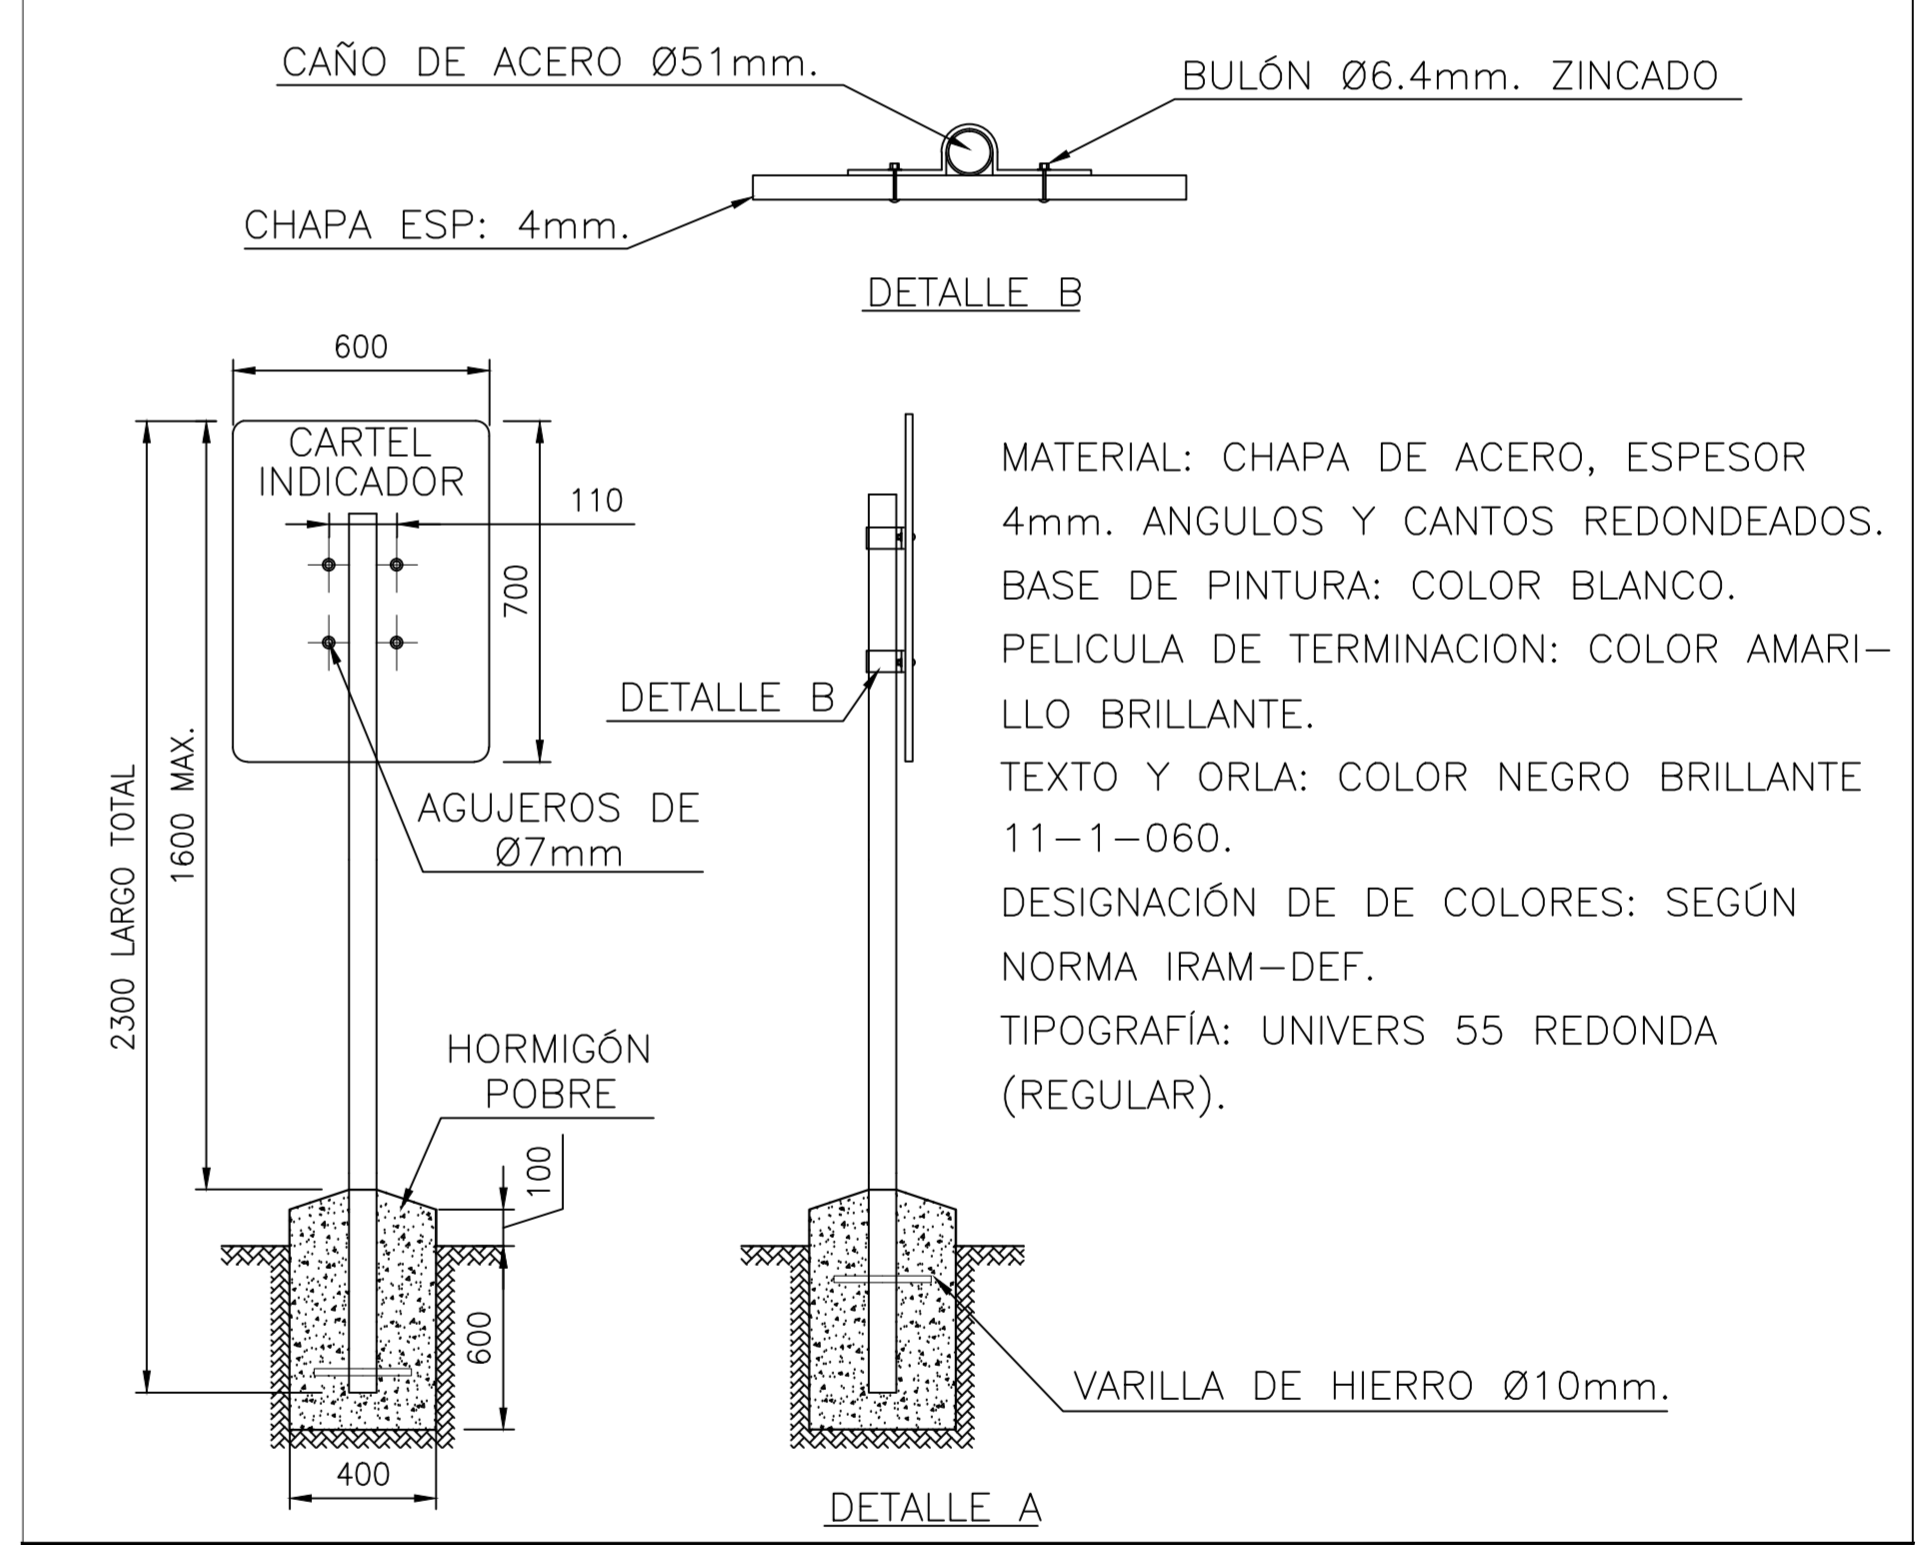

EMPRESA				<b>IPE s.r.l.</b>	
LUGAR: RICARDO ROJAS - PROV. DE CHUBUT			TITULO:		
OBRA: PLANTA DE ALMACENAJE Y VAPORIZACION DE G.L.P. Y RED DE DISTRIBUCION			<b>PROYECTO CONSTRUCTIVO</b> <b>PLANO ELEMENTOS DE SEGURIDAD</b>		
PROYECTO	DIBUJO	ESCALA	FECHA		
IPE SRL	LC	INDICADAS	ENERO 2018		
IPE SRL			APROBACION	CONTROL ARCHIVO IPE	
Ing. Walter ROTH Representante Tecnico				RR-0816-PL-014	Rev.: A