


ELEMENTOS:

- 1- DETECCIÓN LLAMA (TERMOCUPLA Y COMPARADOR)
- 2- TRANSMISOR PRESIÓN DE SALIDA
- 3- TRANSMISOR PRESIÓN DE ENTRADA
- 4- PROCESADOR/PC
- 5- CAJA DE BORNERAS
- 6- UNIDAD CORRECTORA ELECTRÓNICA DE LA MEDICIÓN


REFERENCIAS

— CAÑERÍA ENTERRADA P/ ADQUISICION DE DATOS


DETALLE SALA DE CONTROL Y TABLERO ELECTRICO

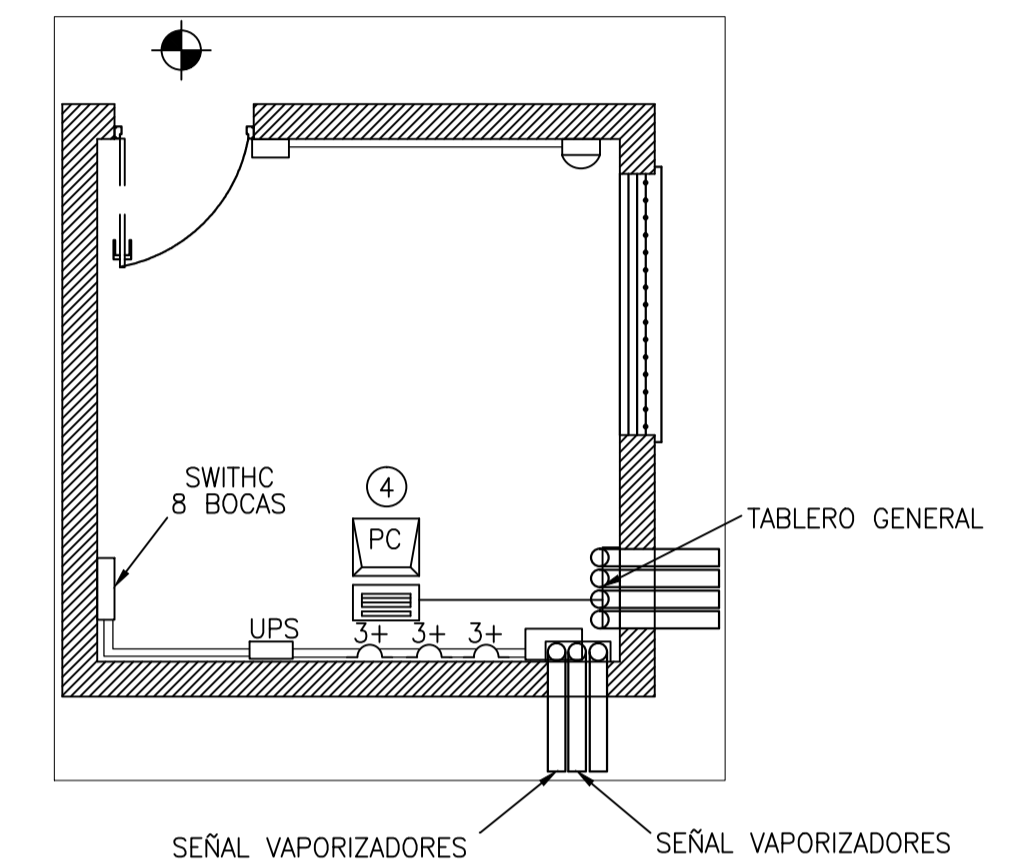

DETALLE 1 (VAPORIZADORES)

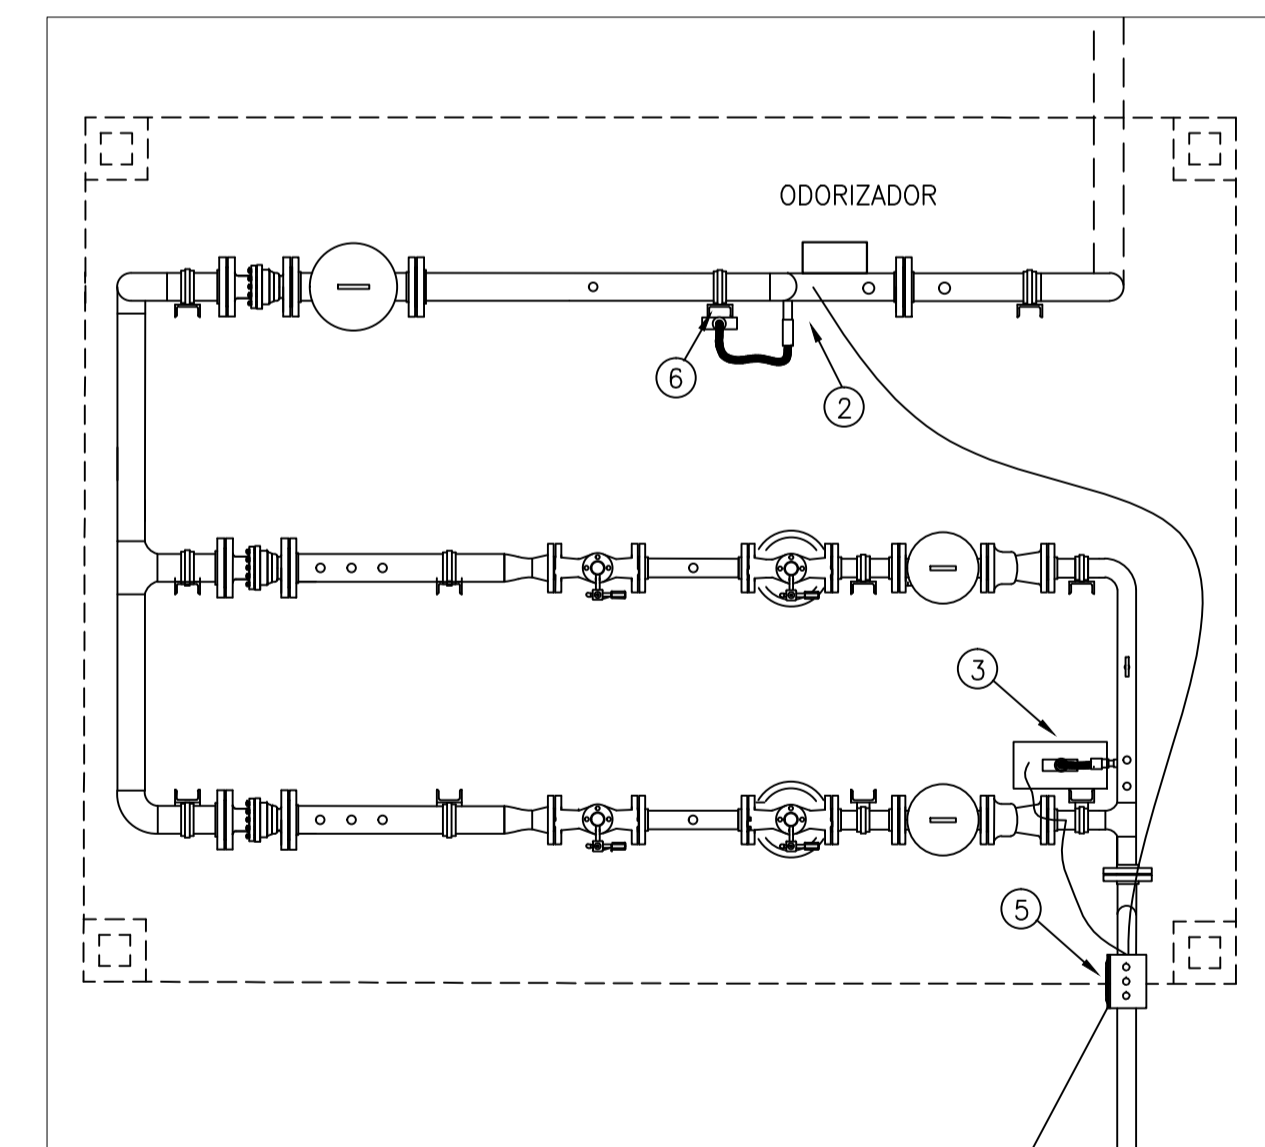

DETALLE 1 (VAPORIZADORES)

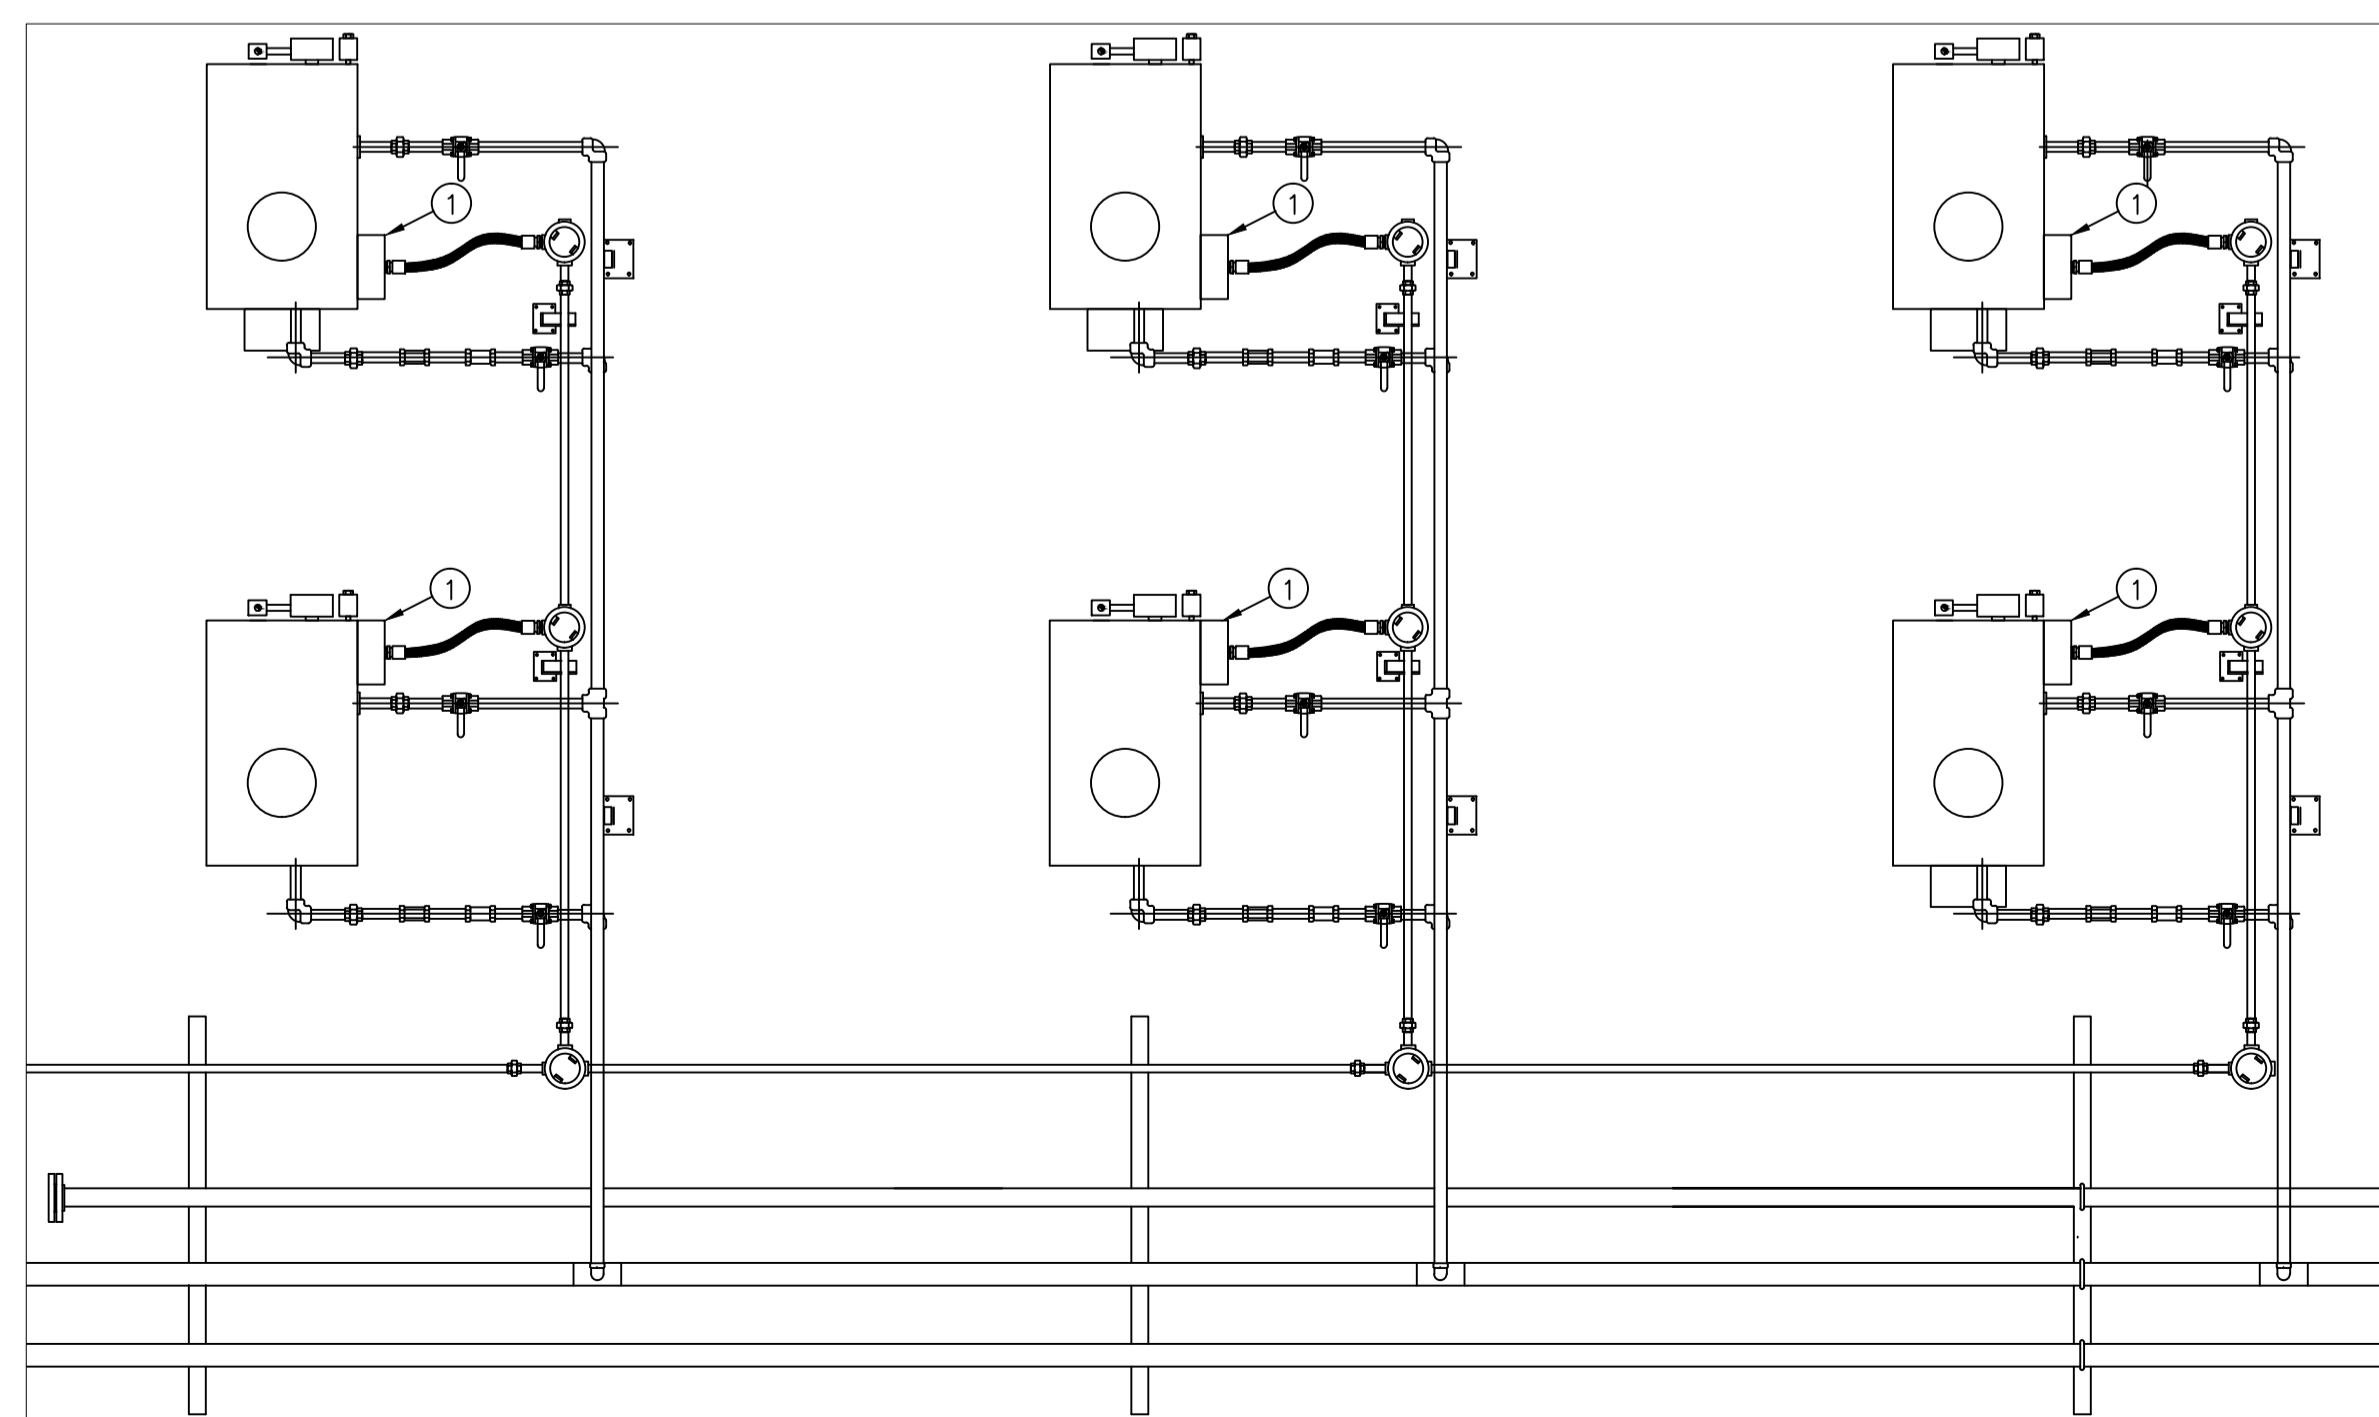

EMPRESA					
LUGAR: RICARDO ROJAS - PROV. DE CHUBUT				TITULO:	
OBRA: PLANTA DE ALMACENAJE Y VAPORIZACION DE G.L.P. Y RED DE DISTRIBUCION				PROYECTO CONSTRUCTIVO PLANO CONTROL DE PROCESOS (DISTRIB. DE CABLES)	
PROYECTO	DIBUJO	ESCALA	FECHA		
IPE SRL	LC	GRAFICA	ENERO 2018		
IPE SRL		APROBACION		CONTROL ARCHIVO IPE	
				RR-0816-PL-021	Rev.: A