




CORTE A - A

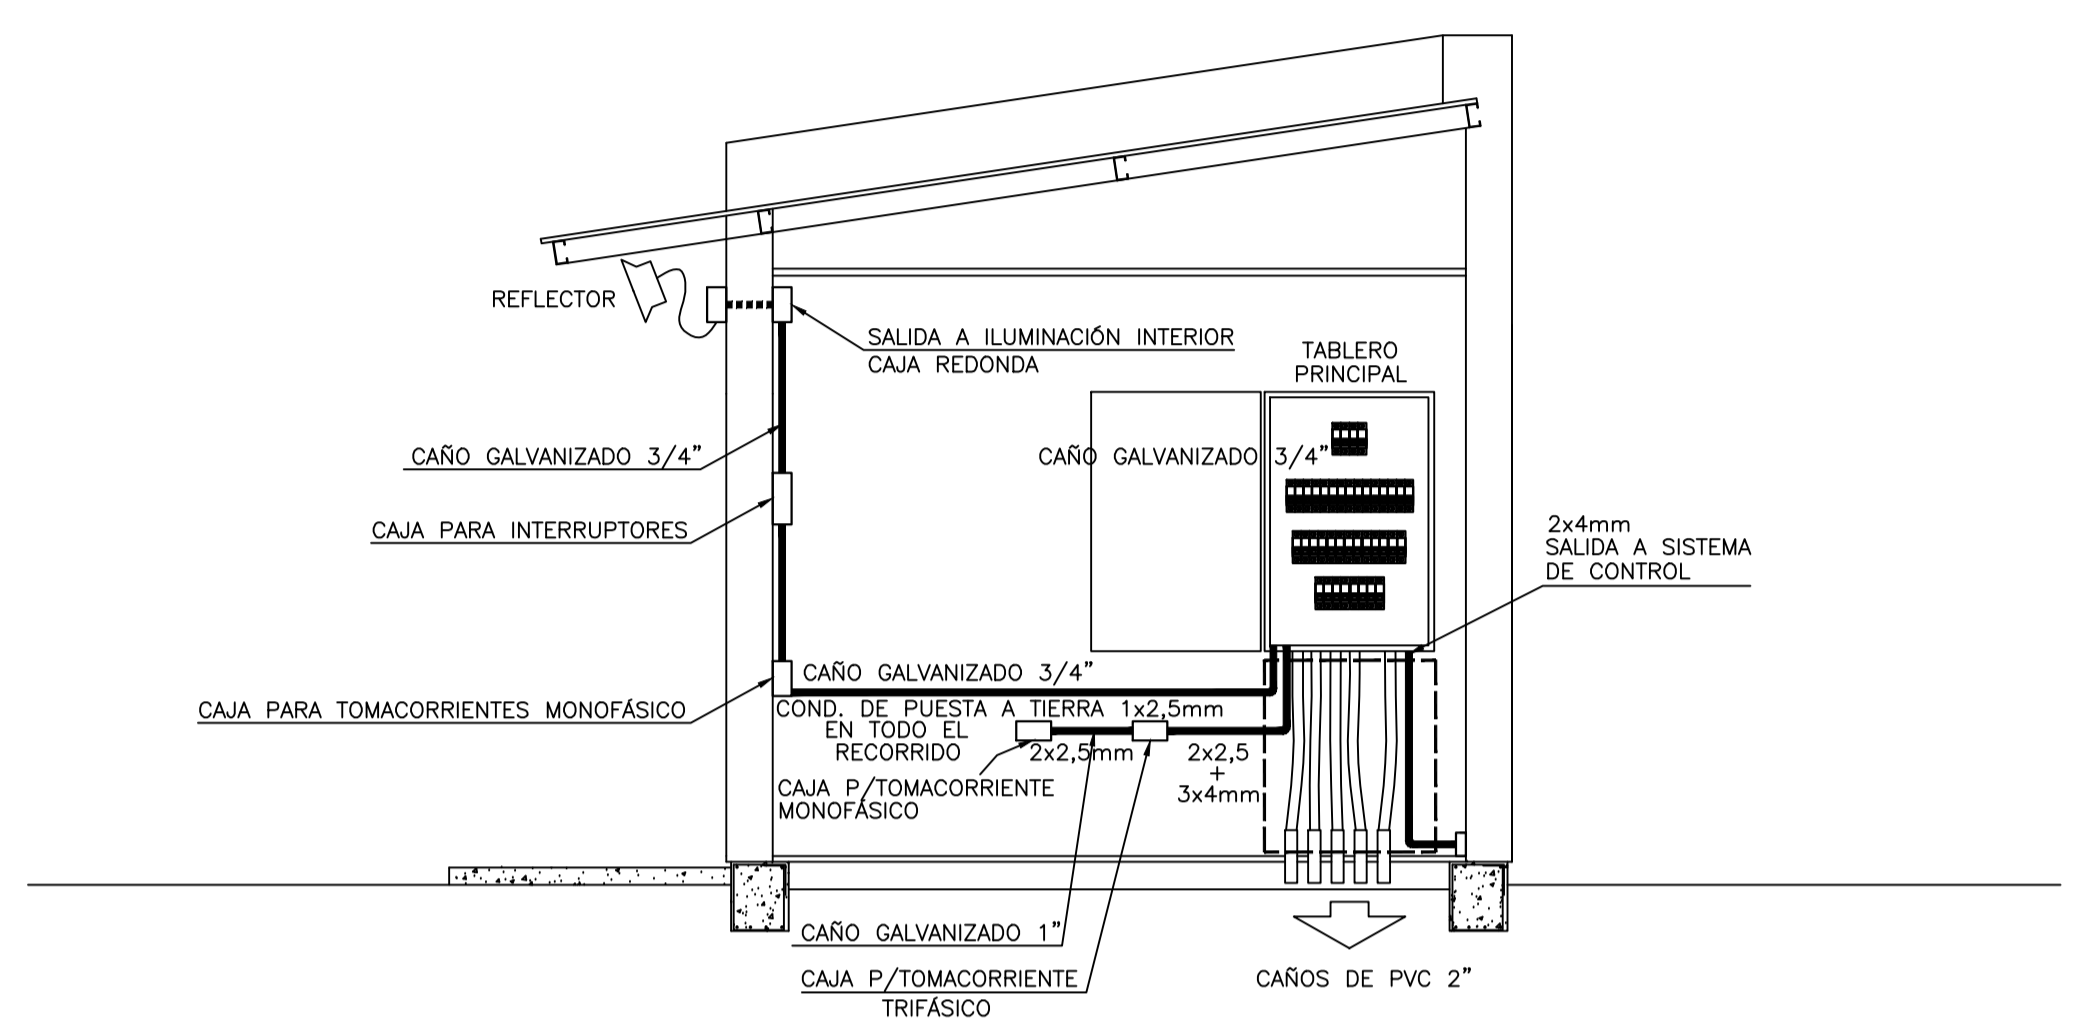


PLANTA

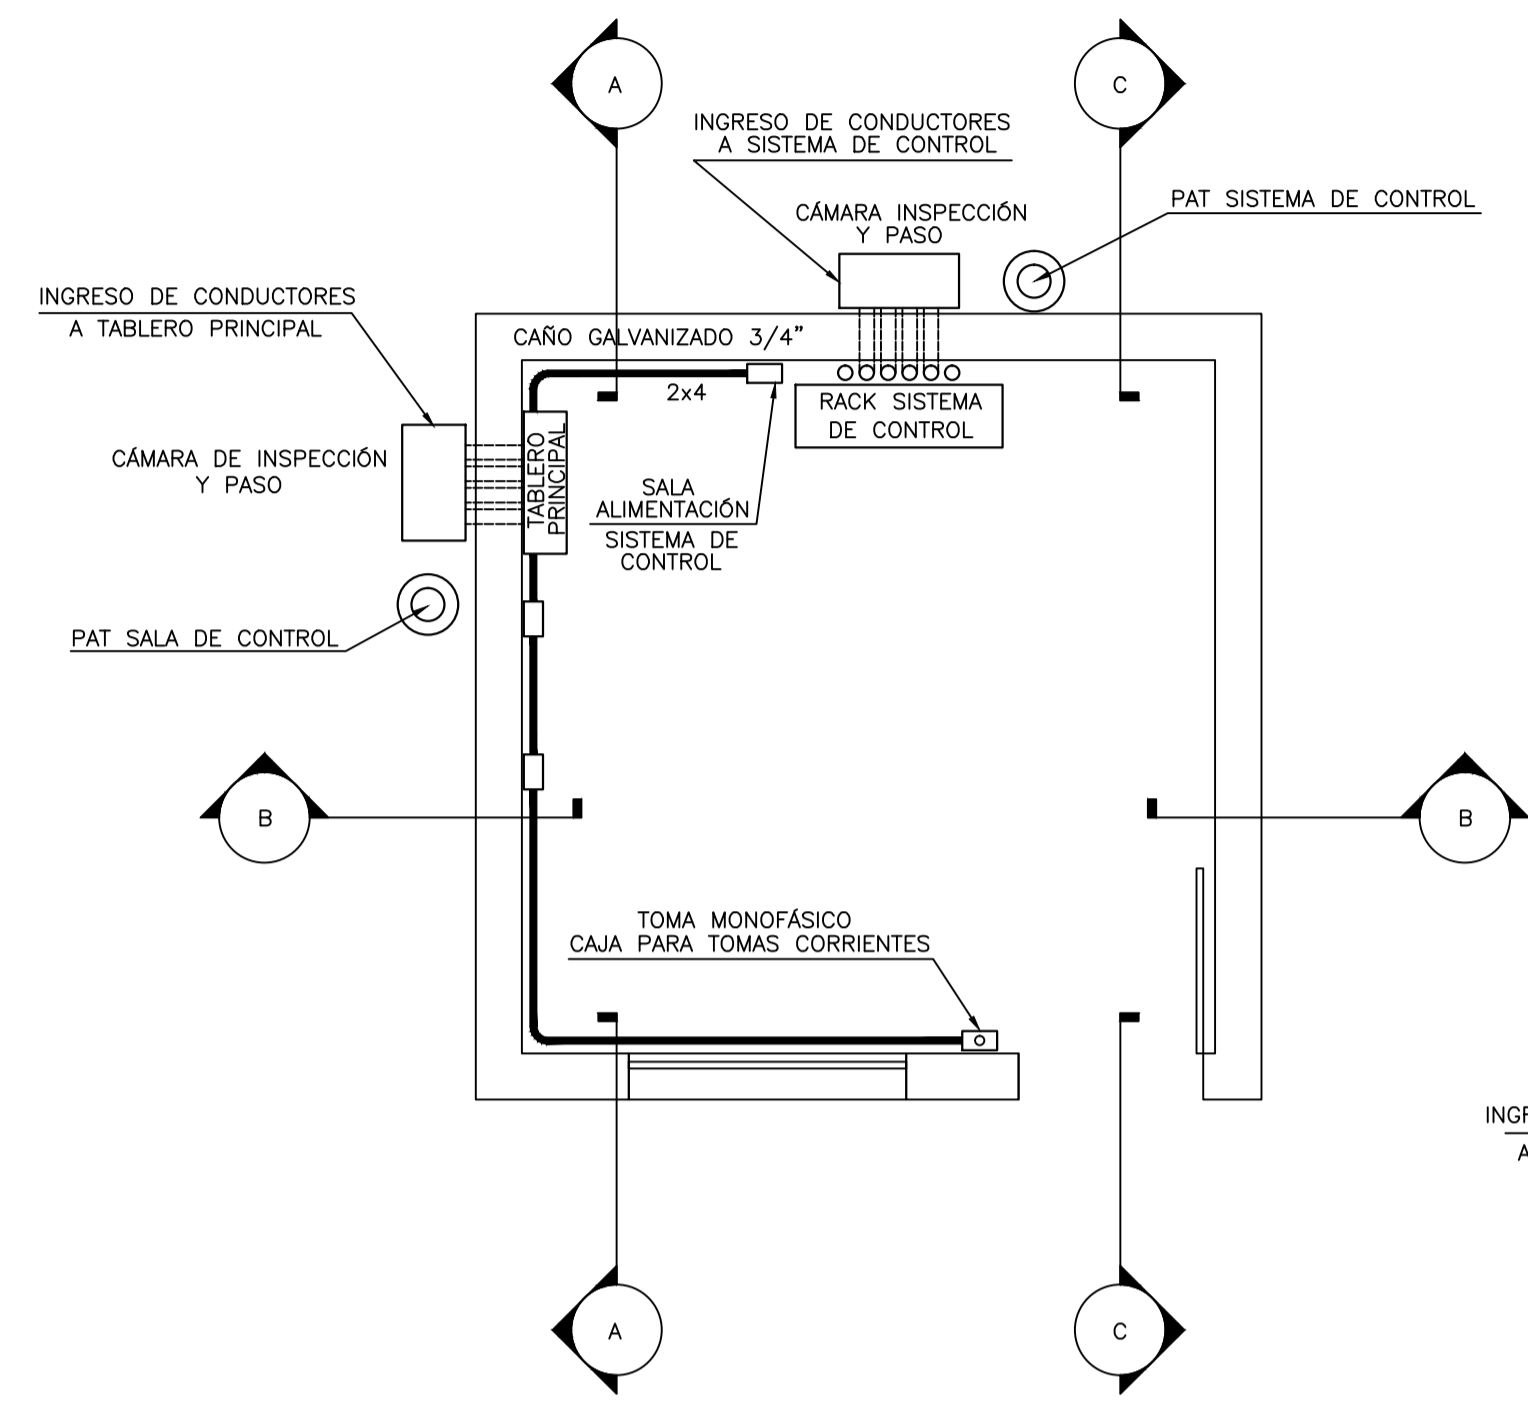


CORTE B - B

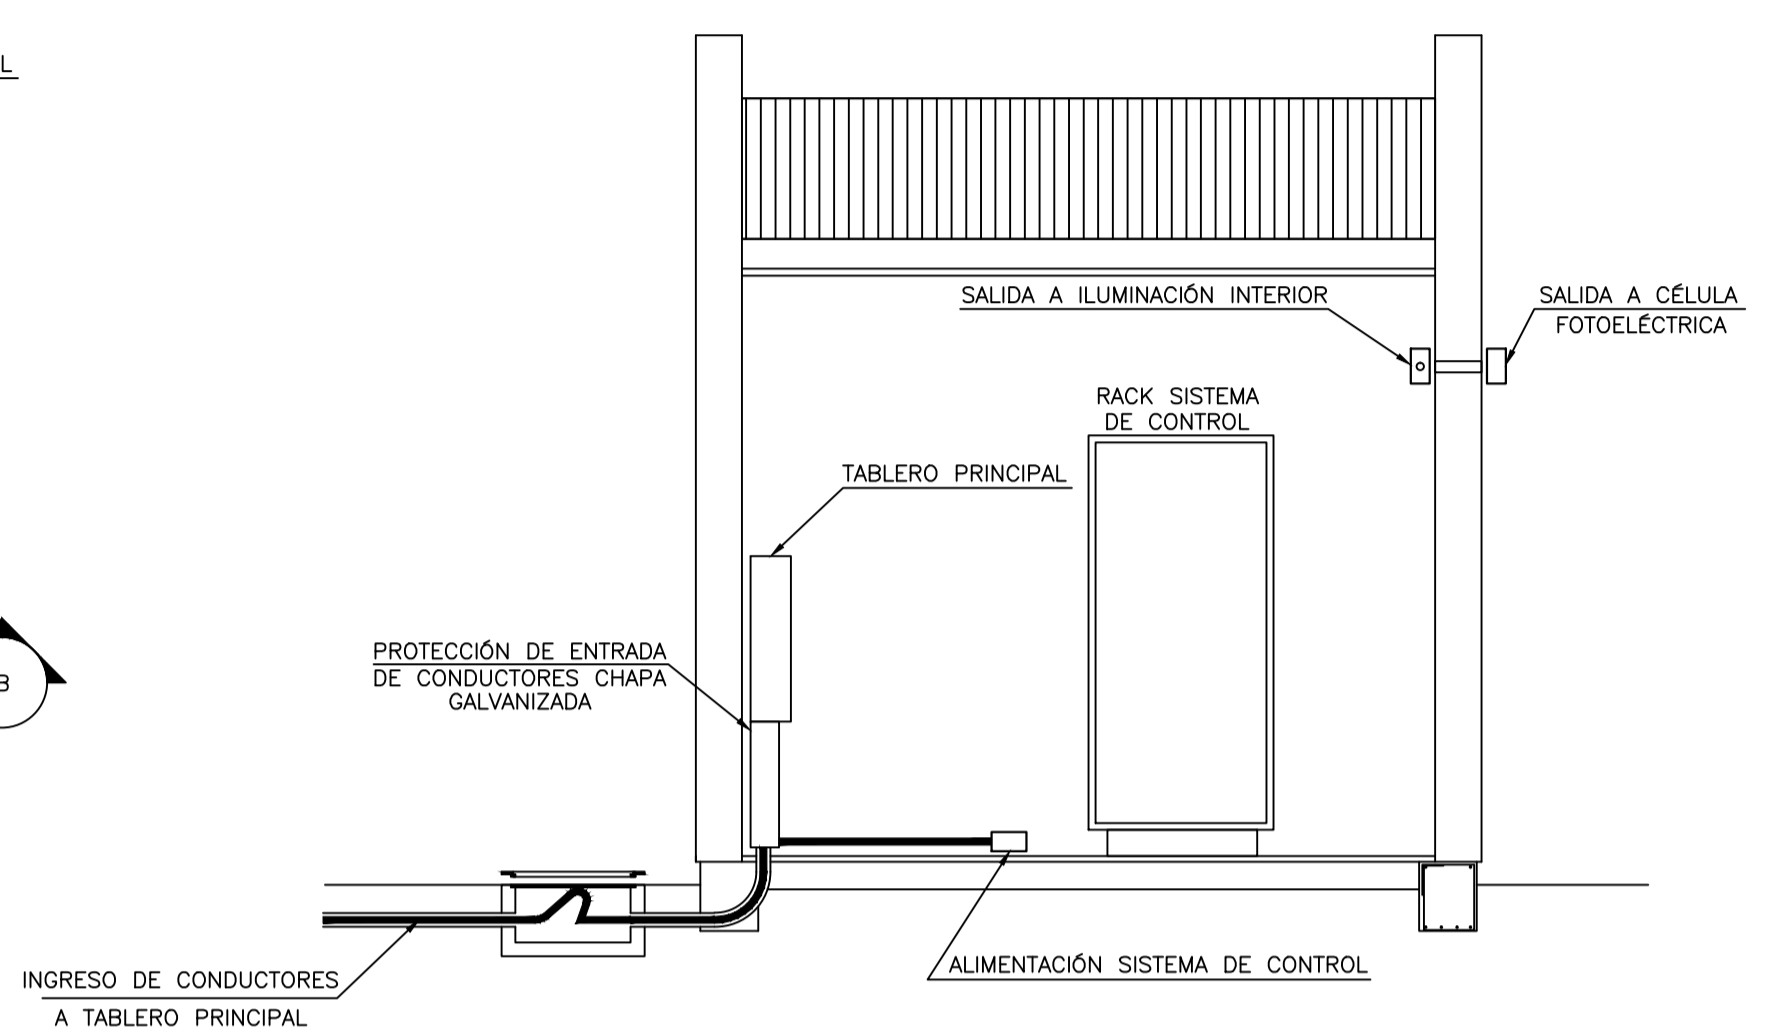



CÁMARA DE INSPECCIÓN Y PASO

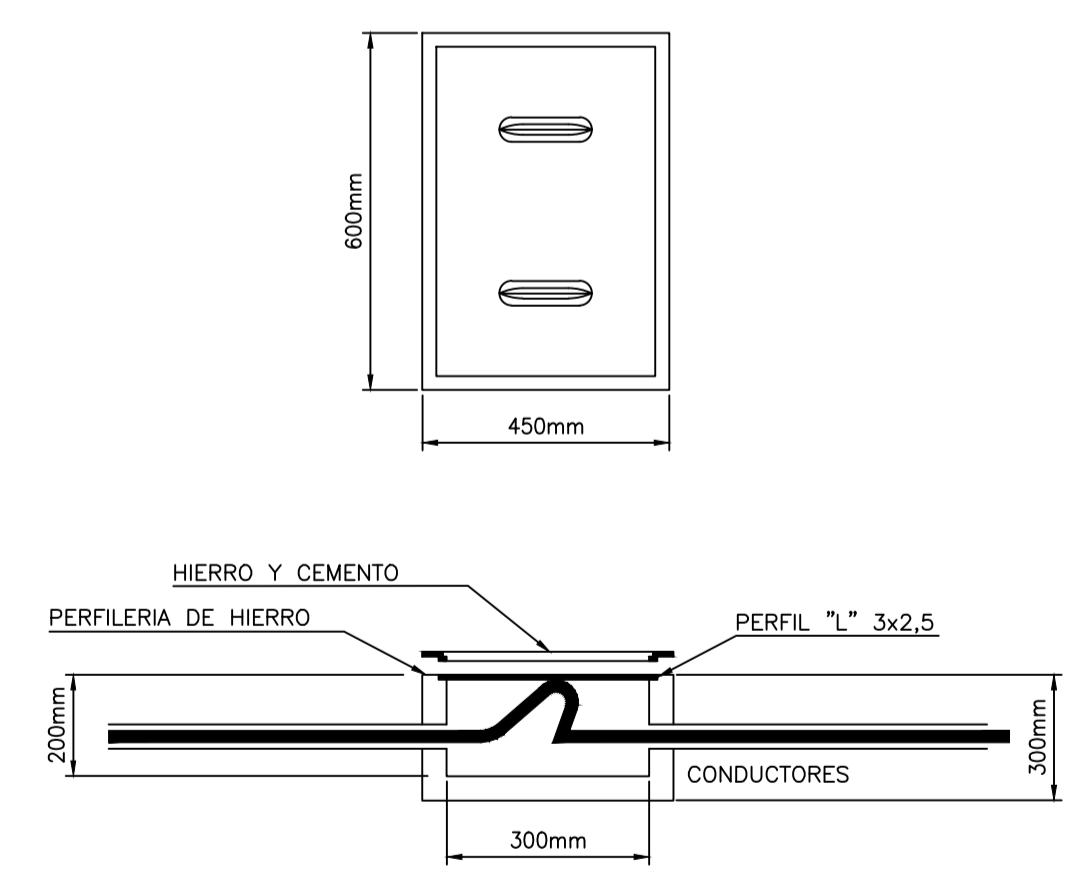

DETALLE CONSTRUCTIVO

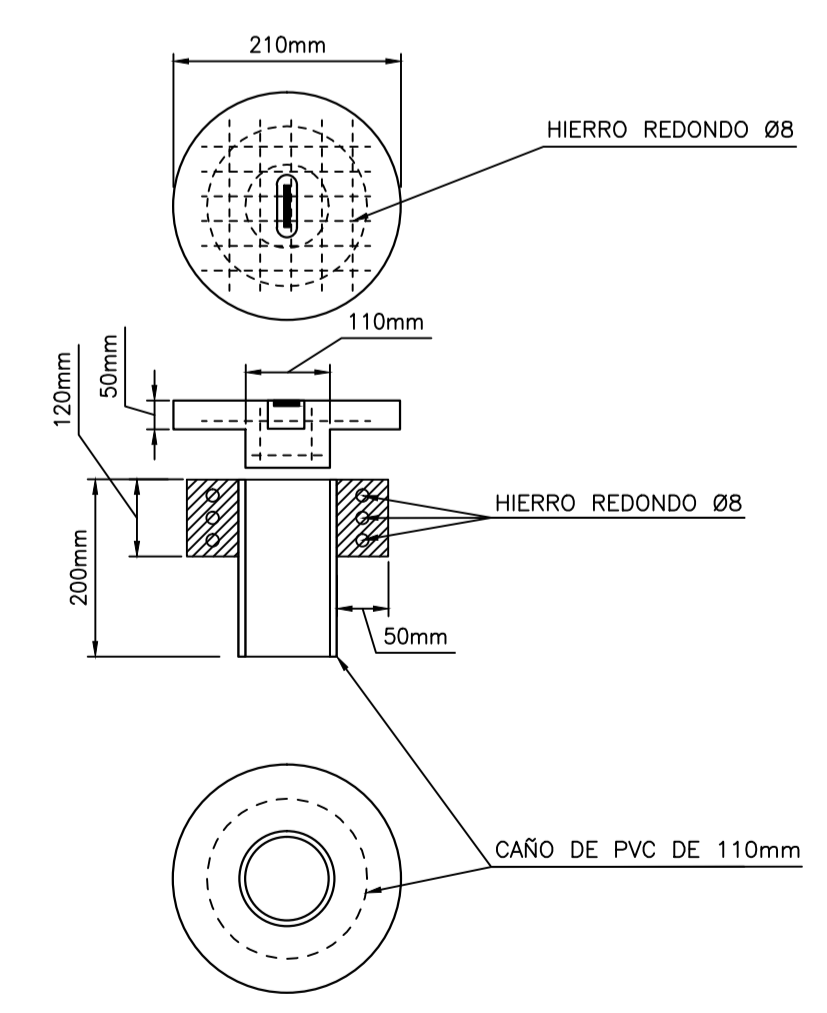

CORTE C - C

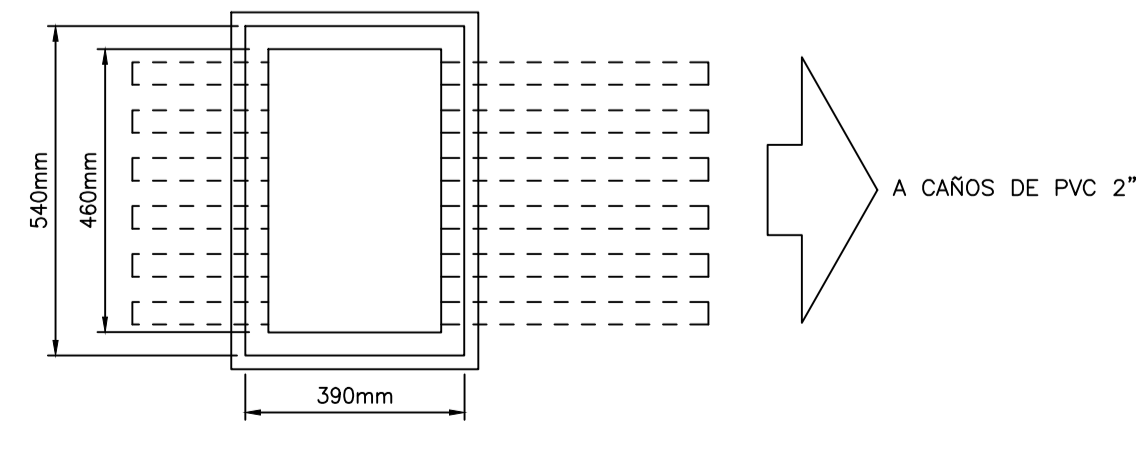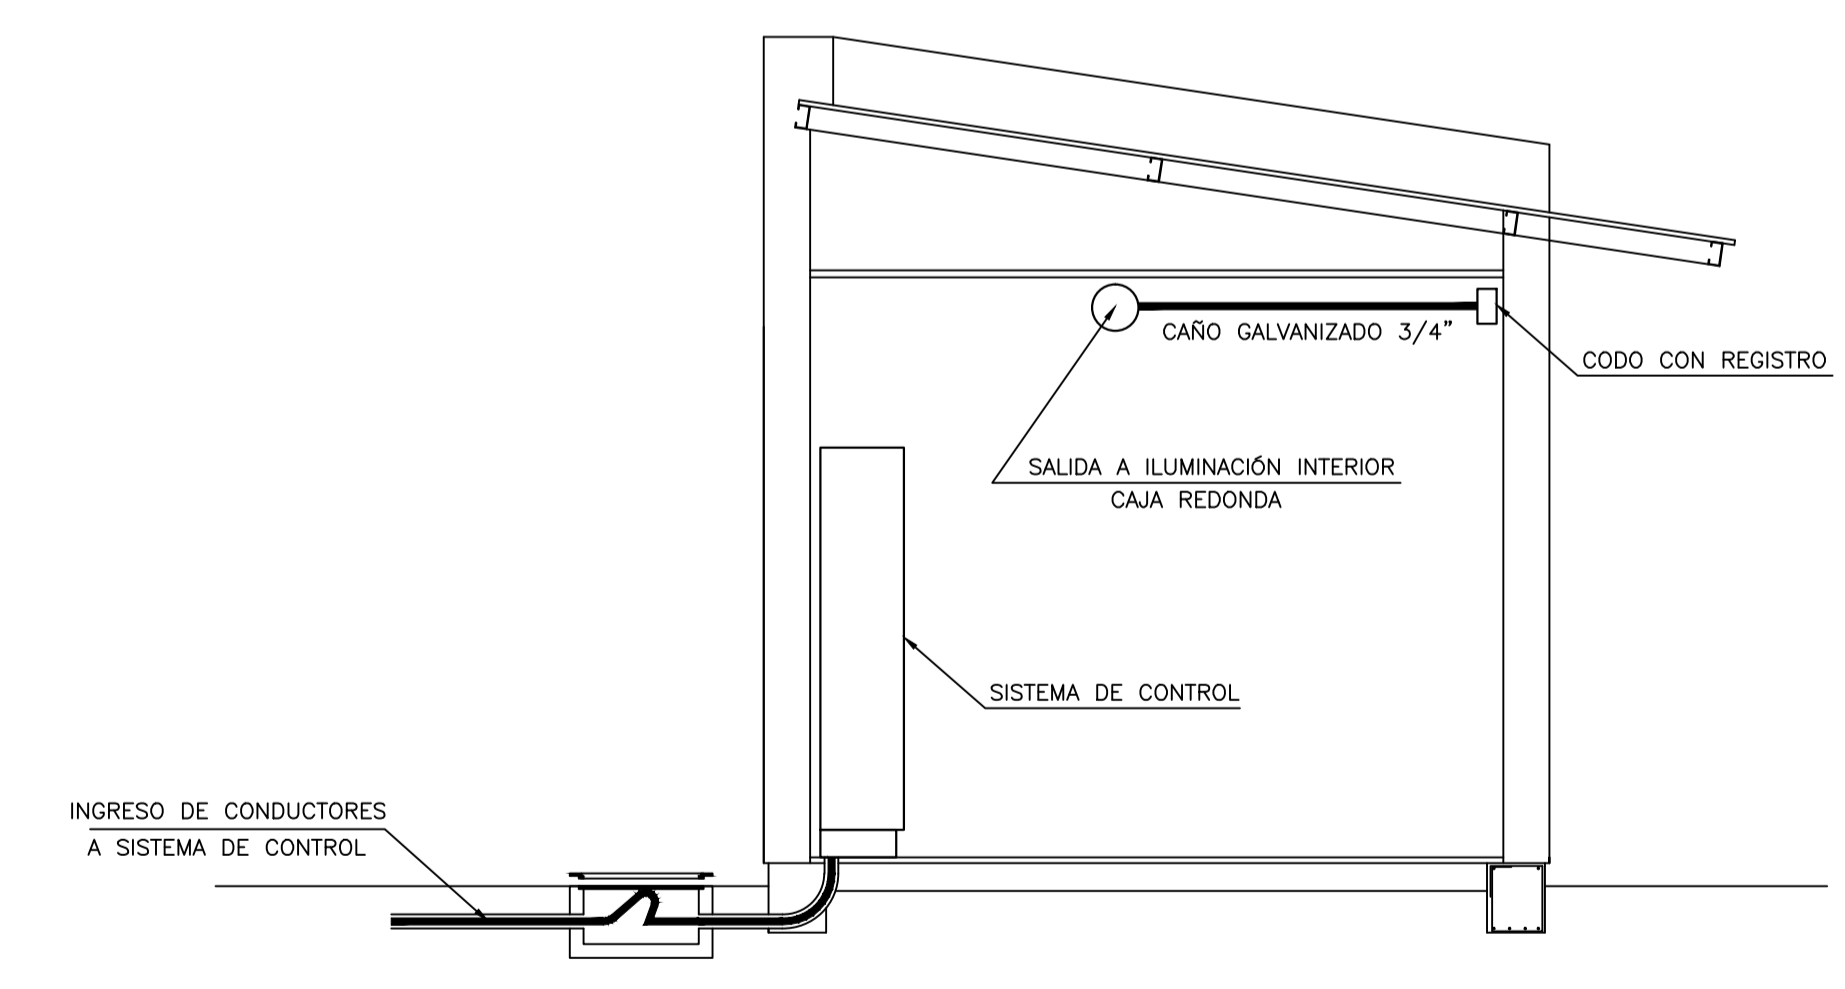

EMPRESA				IPE s.r.l.	
LUGAR: RICARDO ROJAS - PROV. DE CHUBUT				TÍTULO: PROYECTO CONSTRUCTIVO	
OBRA: PLANTA DE ALMACENAJE Y VAPORIZACION DE G.L.P. Y RED DE DISTRIBUCION				DISTRIBUCION ELECTRICA	
PROYECTO		DIBUJO	ESCALA	FECHA	
IPE SRL		LC	GRAFICA	ENERO 2018	
IPE SRL			APROBACION		CONTROL ARCHIVO IPE
					RR-0816-PL-023
Ing. Walter ROTH Representante Técnico					